




Nr. Ob	Denumire strada dela nr.casa-la	Lungime [m]
1	Str.I.Slavici	
	a) nr.17-23	125
	b) nr.27	32
	c) nr.61-75	175
	Total 1	332
2	Str.Primaria Veche	
	a) nr.5-57	656
	b) nr.79-99	298
	Total 2	954
3	Str. Ciprian Porumbescu	
	nr.32-38	100
	Total 3	100
4	Str. Hersilia Sturza	
	nr.69-95	347
	Total 4	347
5	Str. Mihai Veliciu	
	nr.21-31	324
	Total 5	324
6	Str. Beloc	
	nr.27	54
	Total 6	54
7	Str. Prunului	
	Nr.7-17	103
	Total 7	103
TOTAL GENERAL (1+2+3+4+5+6+7)		2214

Str. Primaria Veche
Nr.79-99, L=298 m

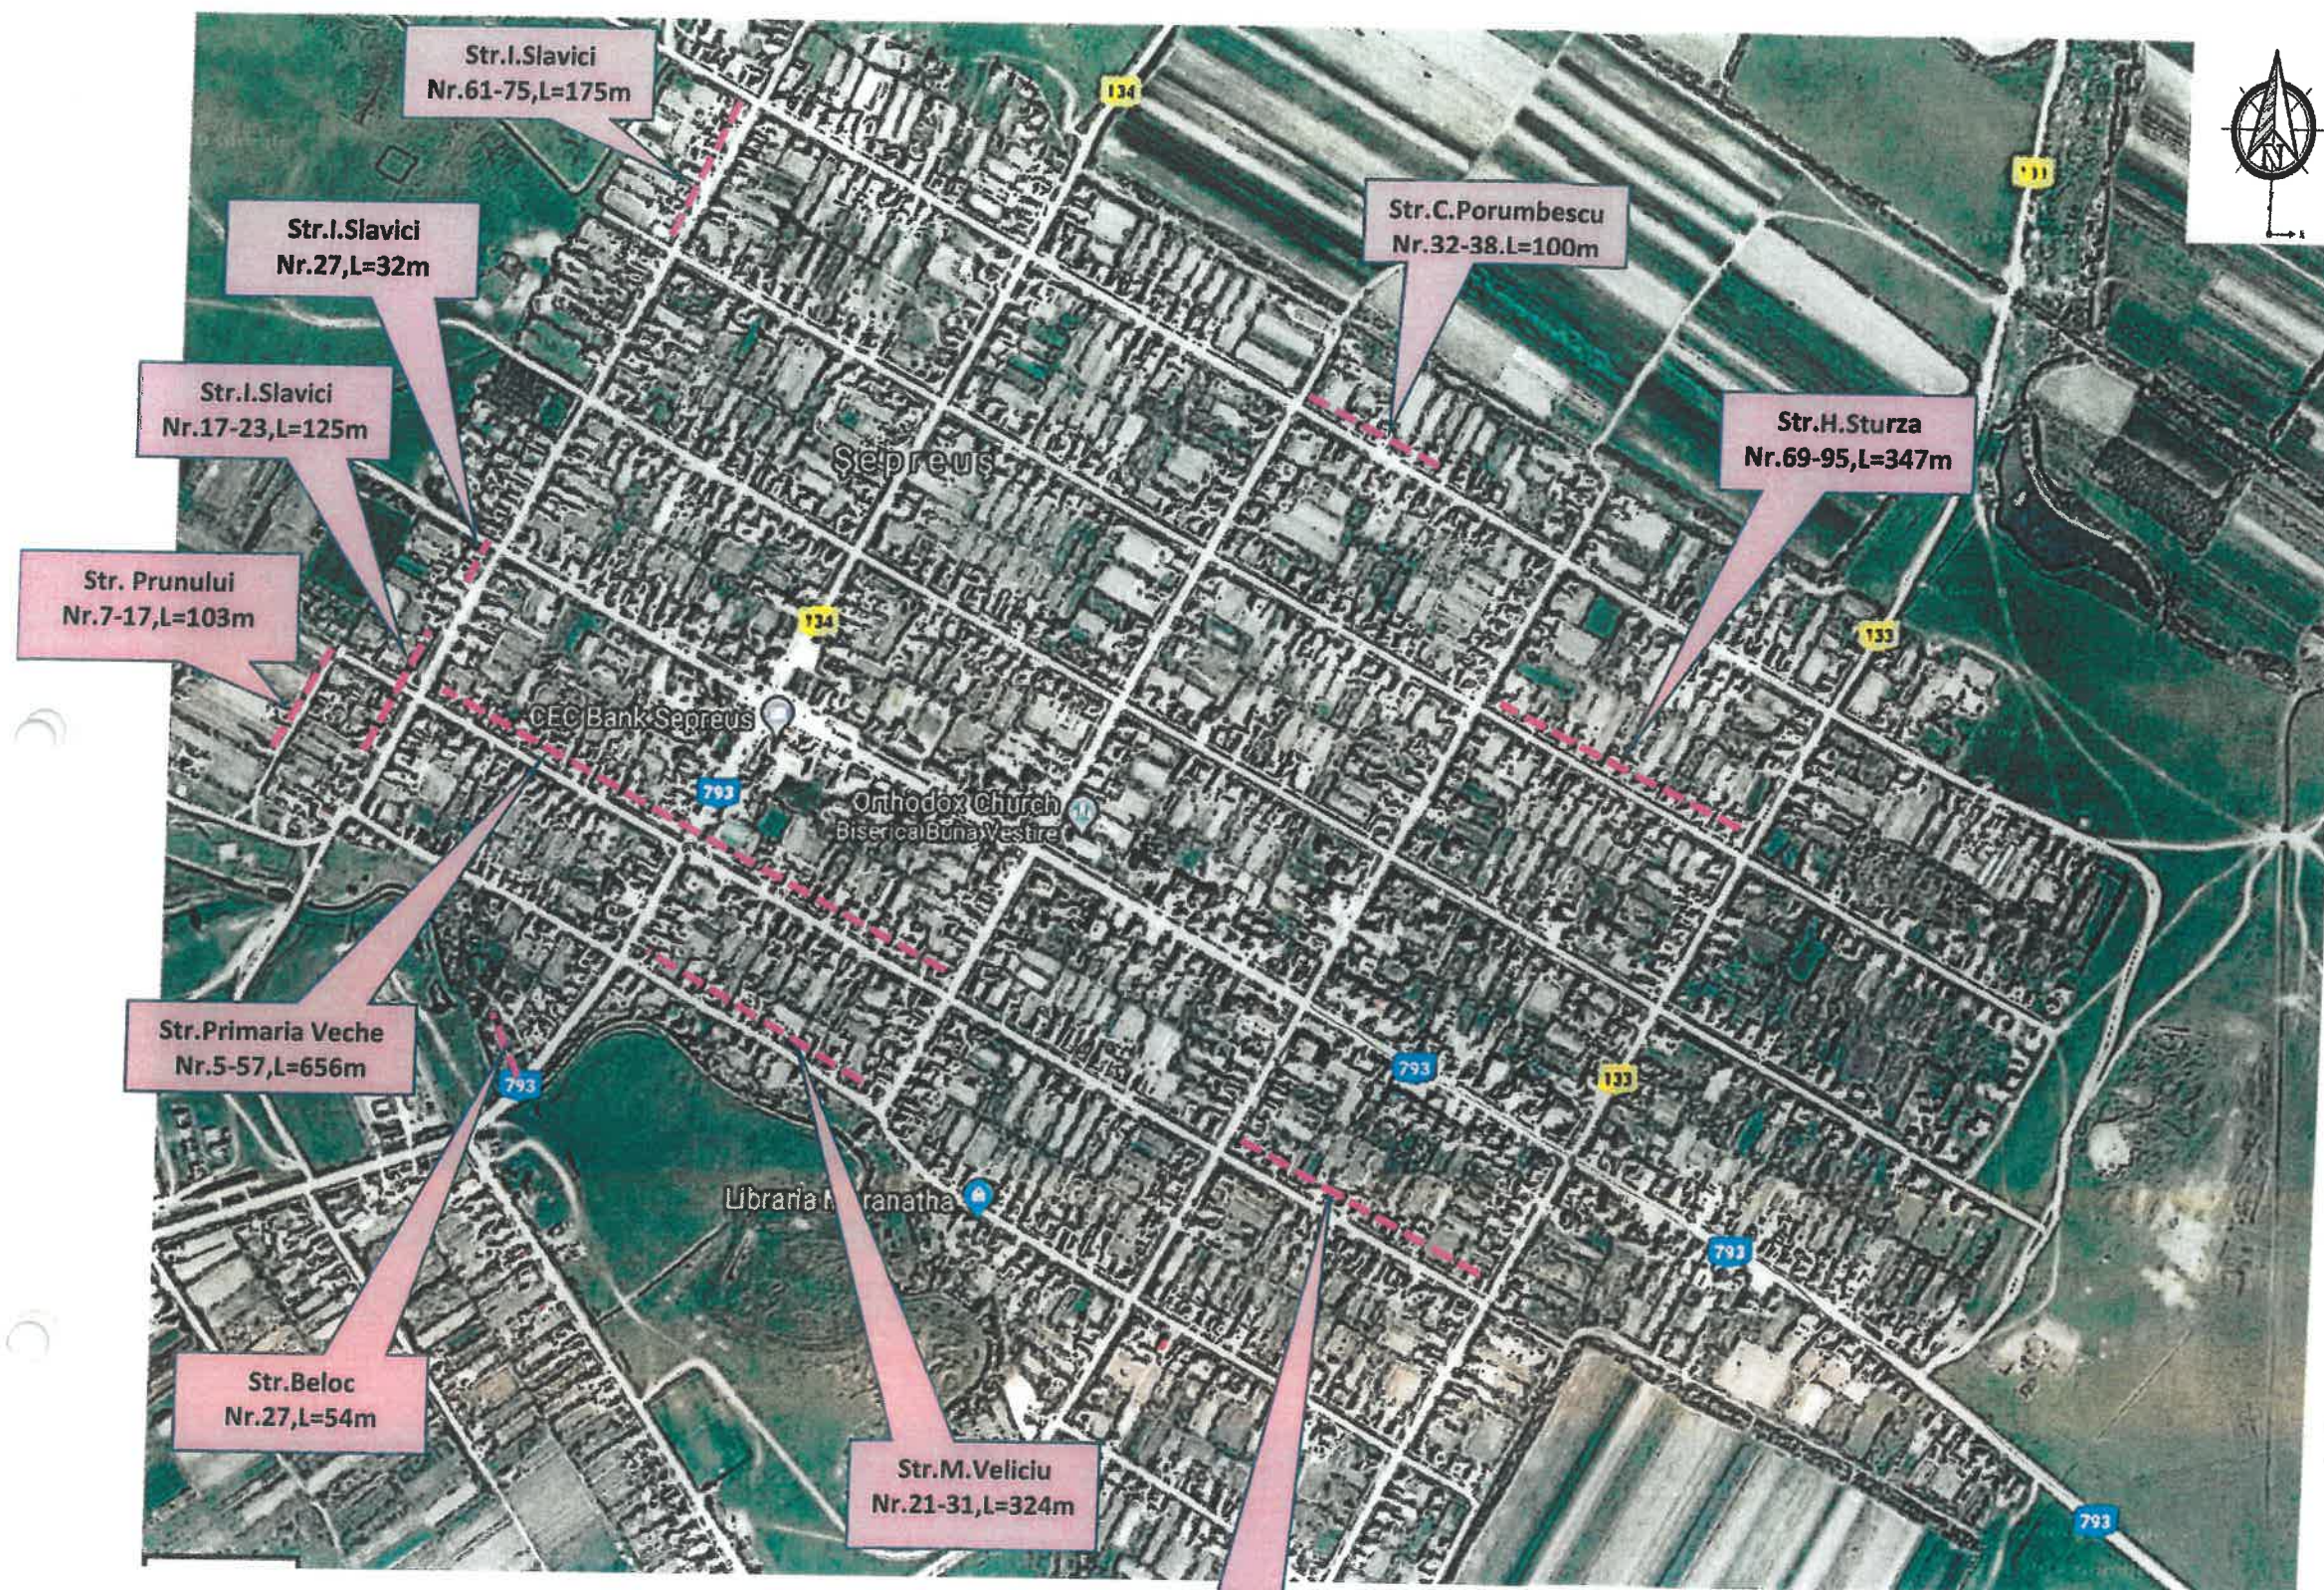

VERIFICATOR	NUME	SEMNATURA	CERINTA		
S.C. VIADUCT S.R.L. Sebis, str.Izvorului nr.33 CUI: RO 11682361, Nr.ORD:J02/171/23.04.1999				Beneficiar:	Nr. proiect 24/2018
				COMUNA SEPREUS	Faza: P.T.+ D.E.
Specificatie	Nume	Semnatura	SCARA 1:5.000	Titlu proiect:AMENAJARE TROTUARE DIN BETON IN COMUNA SEPREUS, JUDETUL ARAD	Nr. plansa 1/1
SEF PROIECT	Ing.ERMESZ Rudolf				
PROIECTAT	Ing.ERMESZ Rudolf		data 2018	Titlu plansa: PLAN DE AMPLASAMENT TROTUARE IN SEPREUS	
DESENAT	Thn.FOCE Melinda				

INCEPUT Trotuar "a"
"Ioan Slavici"
nr.61-75

Nr. 727

Nr. 733

Str. Ioan Slavici


Str. Ioan Slavici

SFARSIT Trotuar "a"
"Ioan Slavici"
nr.61-75

Nr. 720


569200
249700

569200
249600

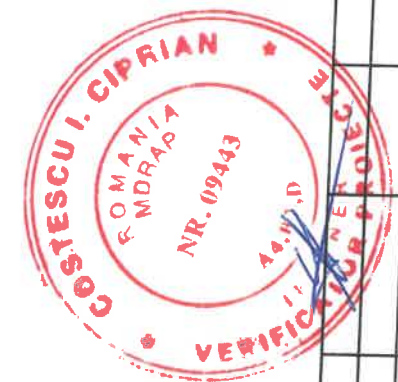

VERIFICATOR/ EXPERT	NUME	SEMNATURA	CERINTA	BENEFICIAR:	
				COMUNA SEPREUS	
SPECIFICATIE:	NUME	SEMNATURA	Scara 1:500	TITLU PROIECT:	
				"AMENAJARE TROTUARE DIN BETON IN COMUNA SEPREUS, JUD. ARAD"	
SEF PROIECT:	Ing.ERMESZ Rudolf			TITLU PLANSĂ:	
PROIECTAT:	Ing.ERMESZ Rudolf			PLAN DE SITUATIE	
DESENAT:	th. FOCE Melinda			Str. Ioan Slavici "a"	
SC VIADUCT SRL C.U.I. RO 11682361; J02/17104.07.1999 str. Izvorului, nr.33, Sebis, Jud.Ar				Nr.pr.	24/2018
				Faza:	P.T.+D.E.
				Nr.pl.	3/1/1



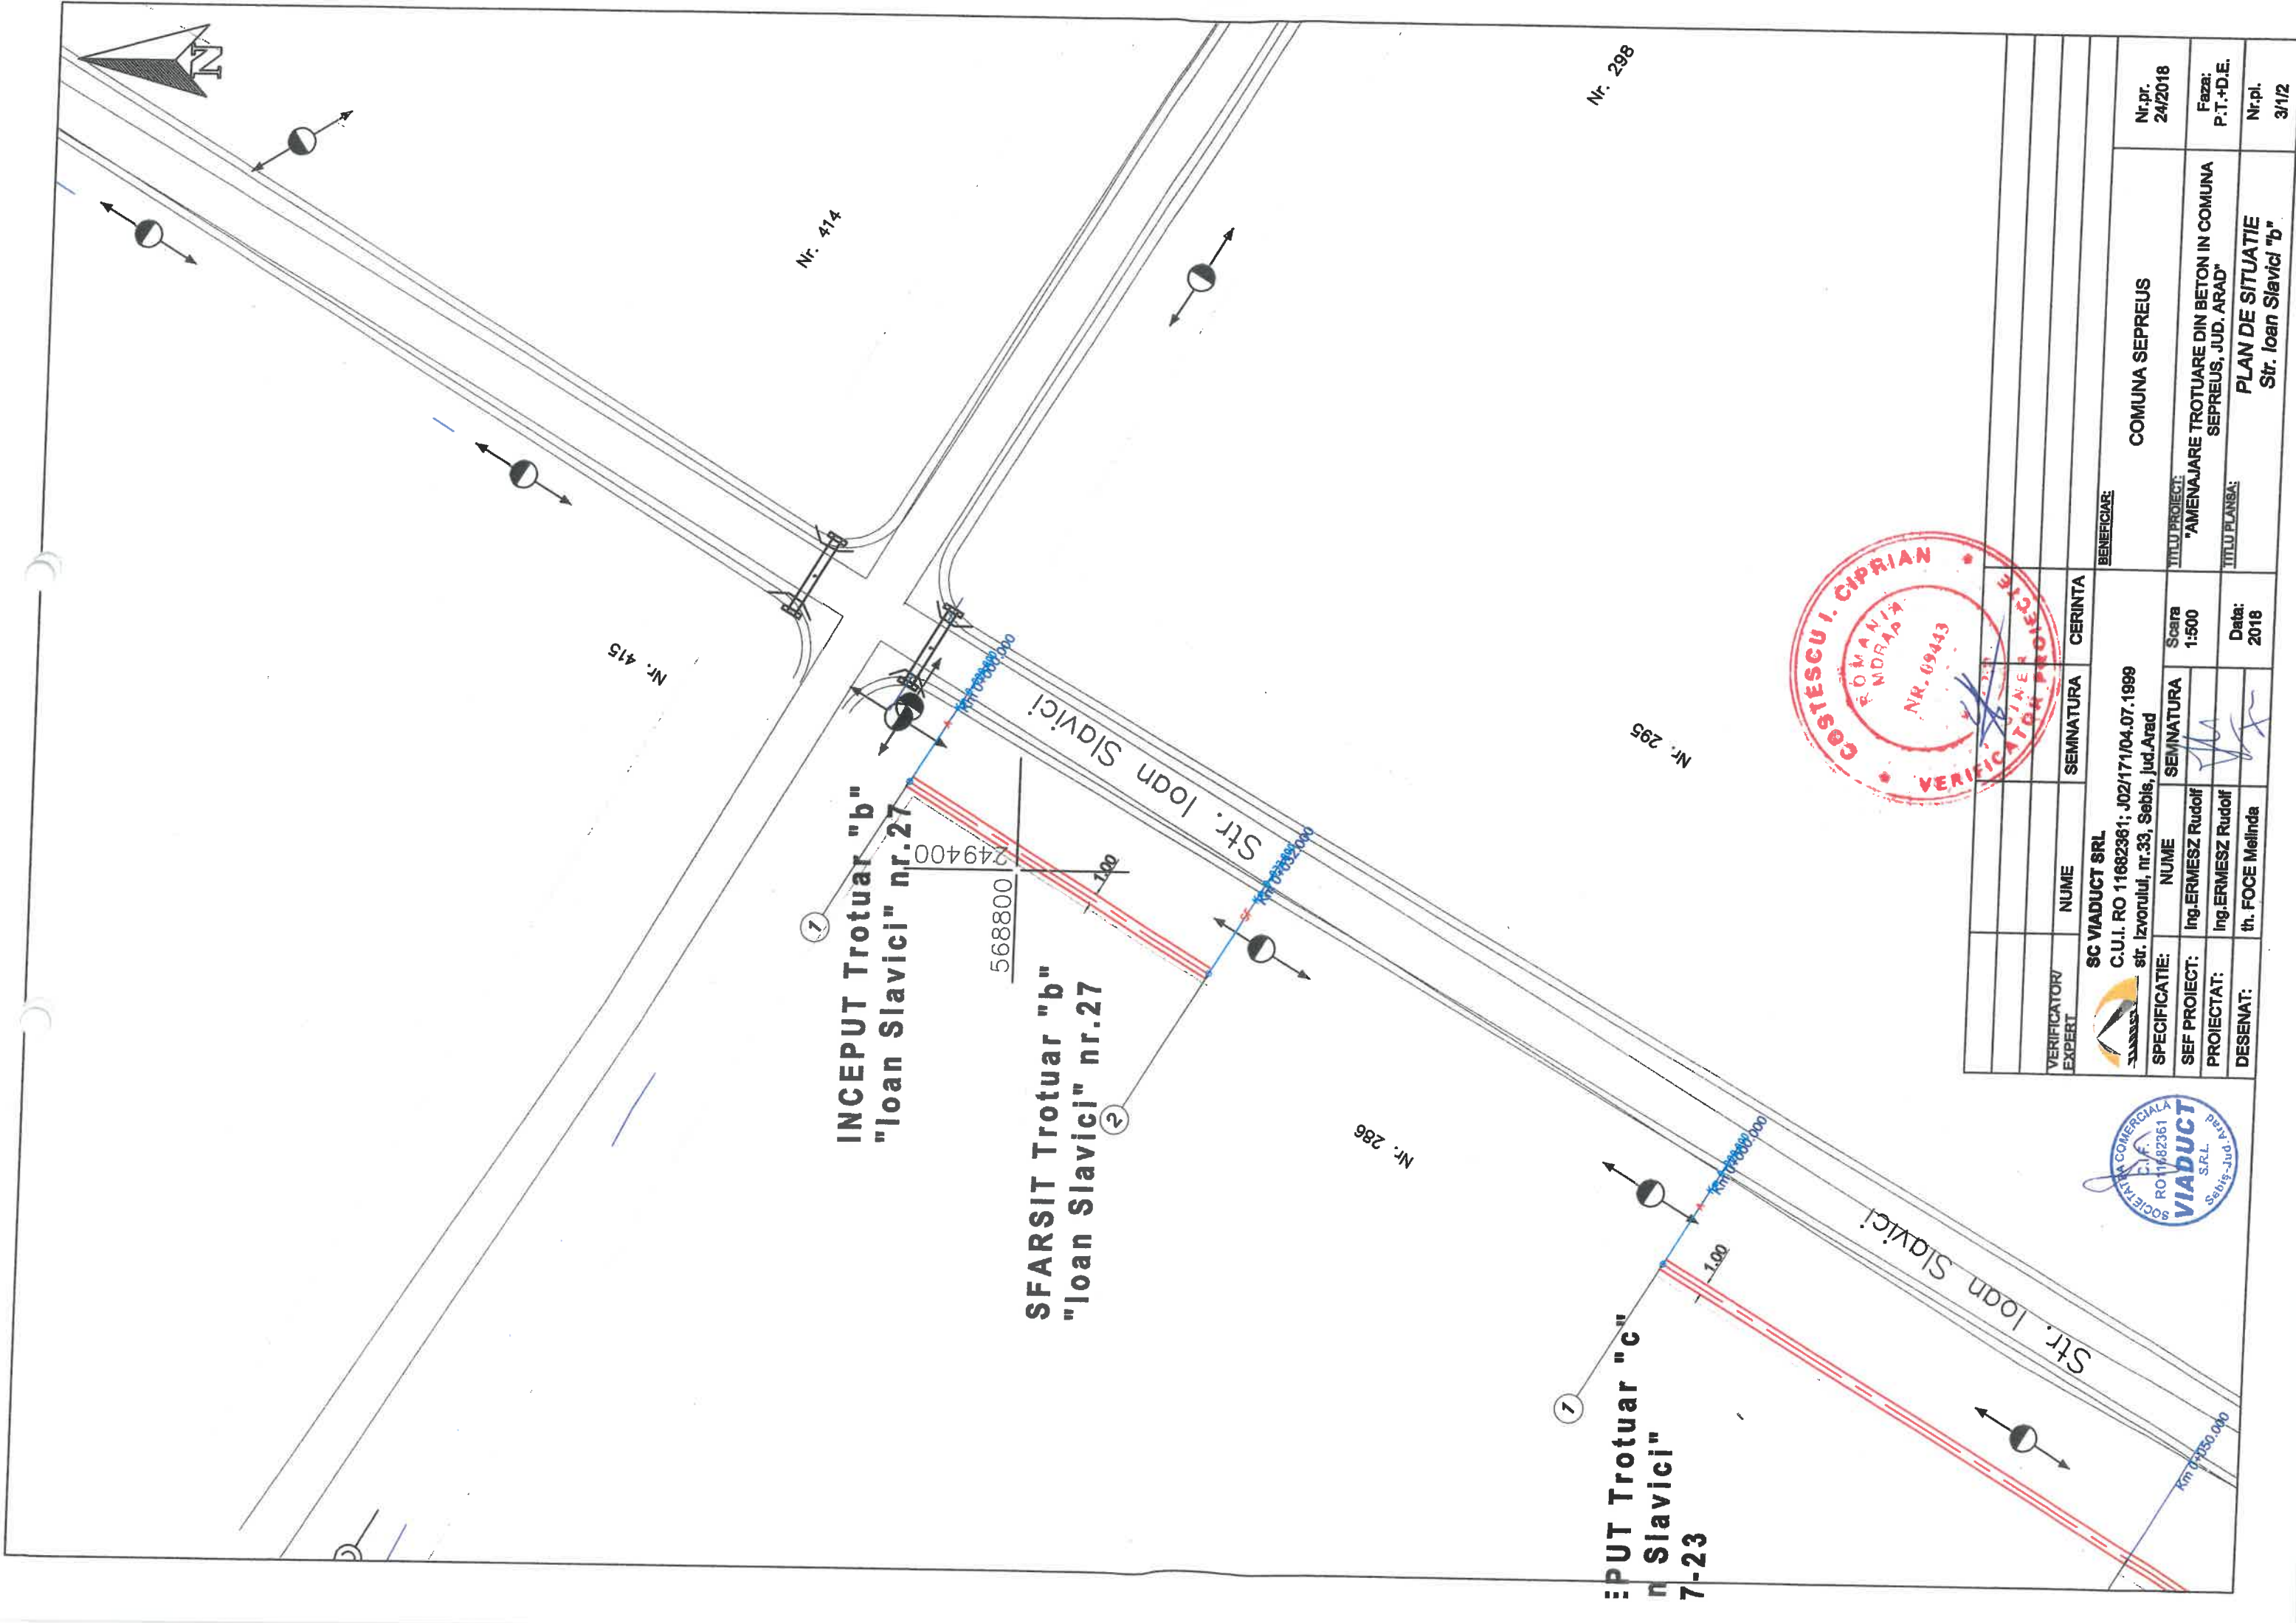

	</
--	--	----

INCEPUT Trotuar "c"
"Ioan Slavici"
nr.17-23

INCEPUT Trotuar "a"
"Primaria Veche"
nr.5-57

SFARSIT Trotuar "c"
"Ioan Slavici"
nr.17-23

Str. Primaria Veche

Str. Ioan Slavici

Nr. 284


Nr. 165

Nr. 157




VERIFICATOR/EXPERT		NUME	SEMNATURA	CERINTA	BENEFICIAR:	
					COMUNA SEPREUS	
					Nr.pr. 24/2018	
					Faza: P.T.+D.E.	
					PLAN DE SITUATIE	
					Str. Ioan Slavici "c"	
					Nr.pl. 3/13	
					TITLU PROIECT:	
					"AMENAJARE TROTUARE DIN BETON IN COMUNA SEPREUS, JUD. ARAD"	
					TITLU PLANSA:	
					Str. Ioan Slavici "c"	
					Data: 2018	
					Scara 1:500	
					SEMNATURA	
					Ing.ERMESZ Rudolf	
					Ing.ERMESZ Rudolf	
					th. FOCE Melinda	
					C.U.I. RO 11882361; J02171/04.07.1999	
					str. Izvorului, nr.33, Sebis, Jud.Ar	
					SC VIADUCT SRL	
					C.U.I. RO 11882361; J02171/04.07.1999	
					str. Izvorului, nr.33, Sebis, Jud.Ar	
					SPECIFICATIE:	
					NUME	
					Ing.ERMESZ Rudolf	
					Ing.ERMESZ Rudolf	
					th. FOCE Melinda	
					DESENAT:	
					th. FOCE Melinda	




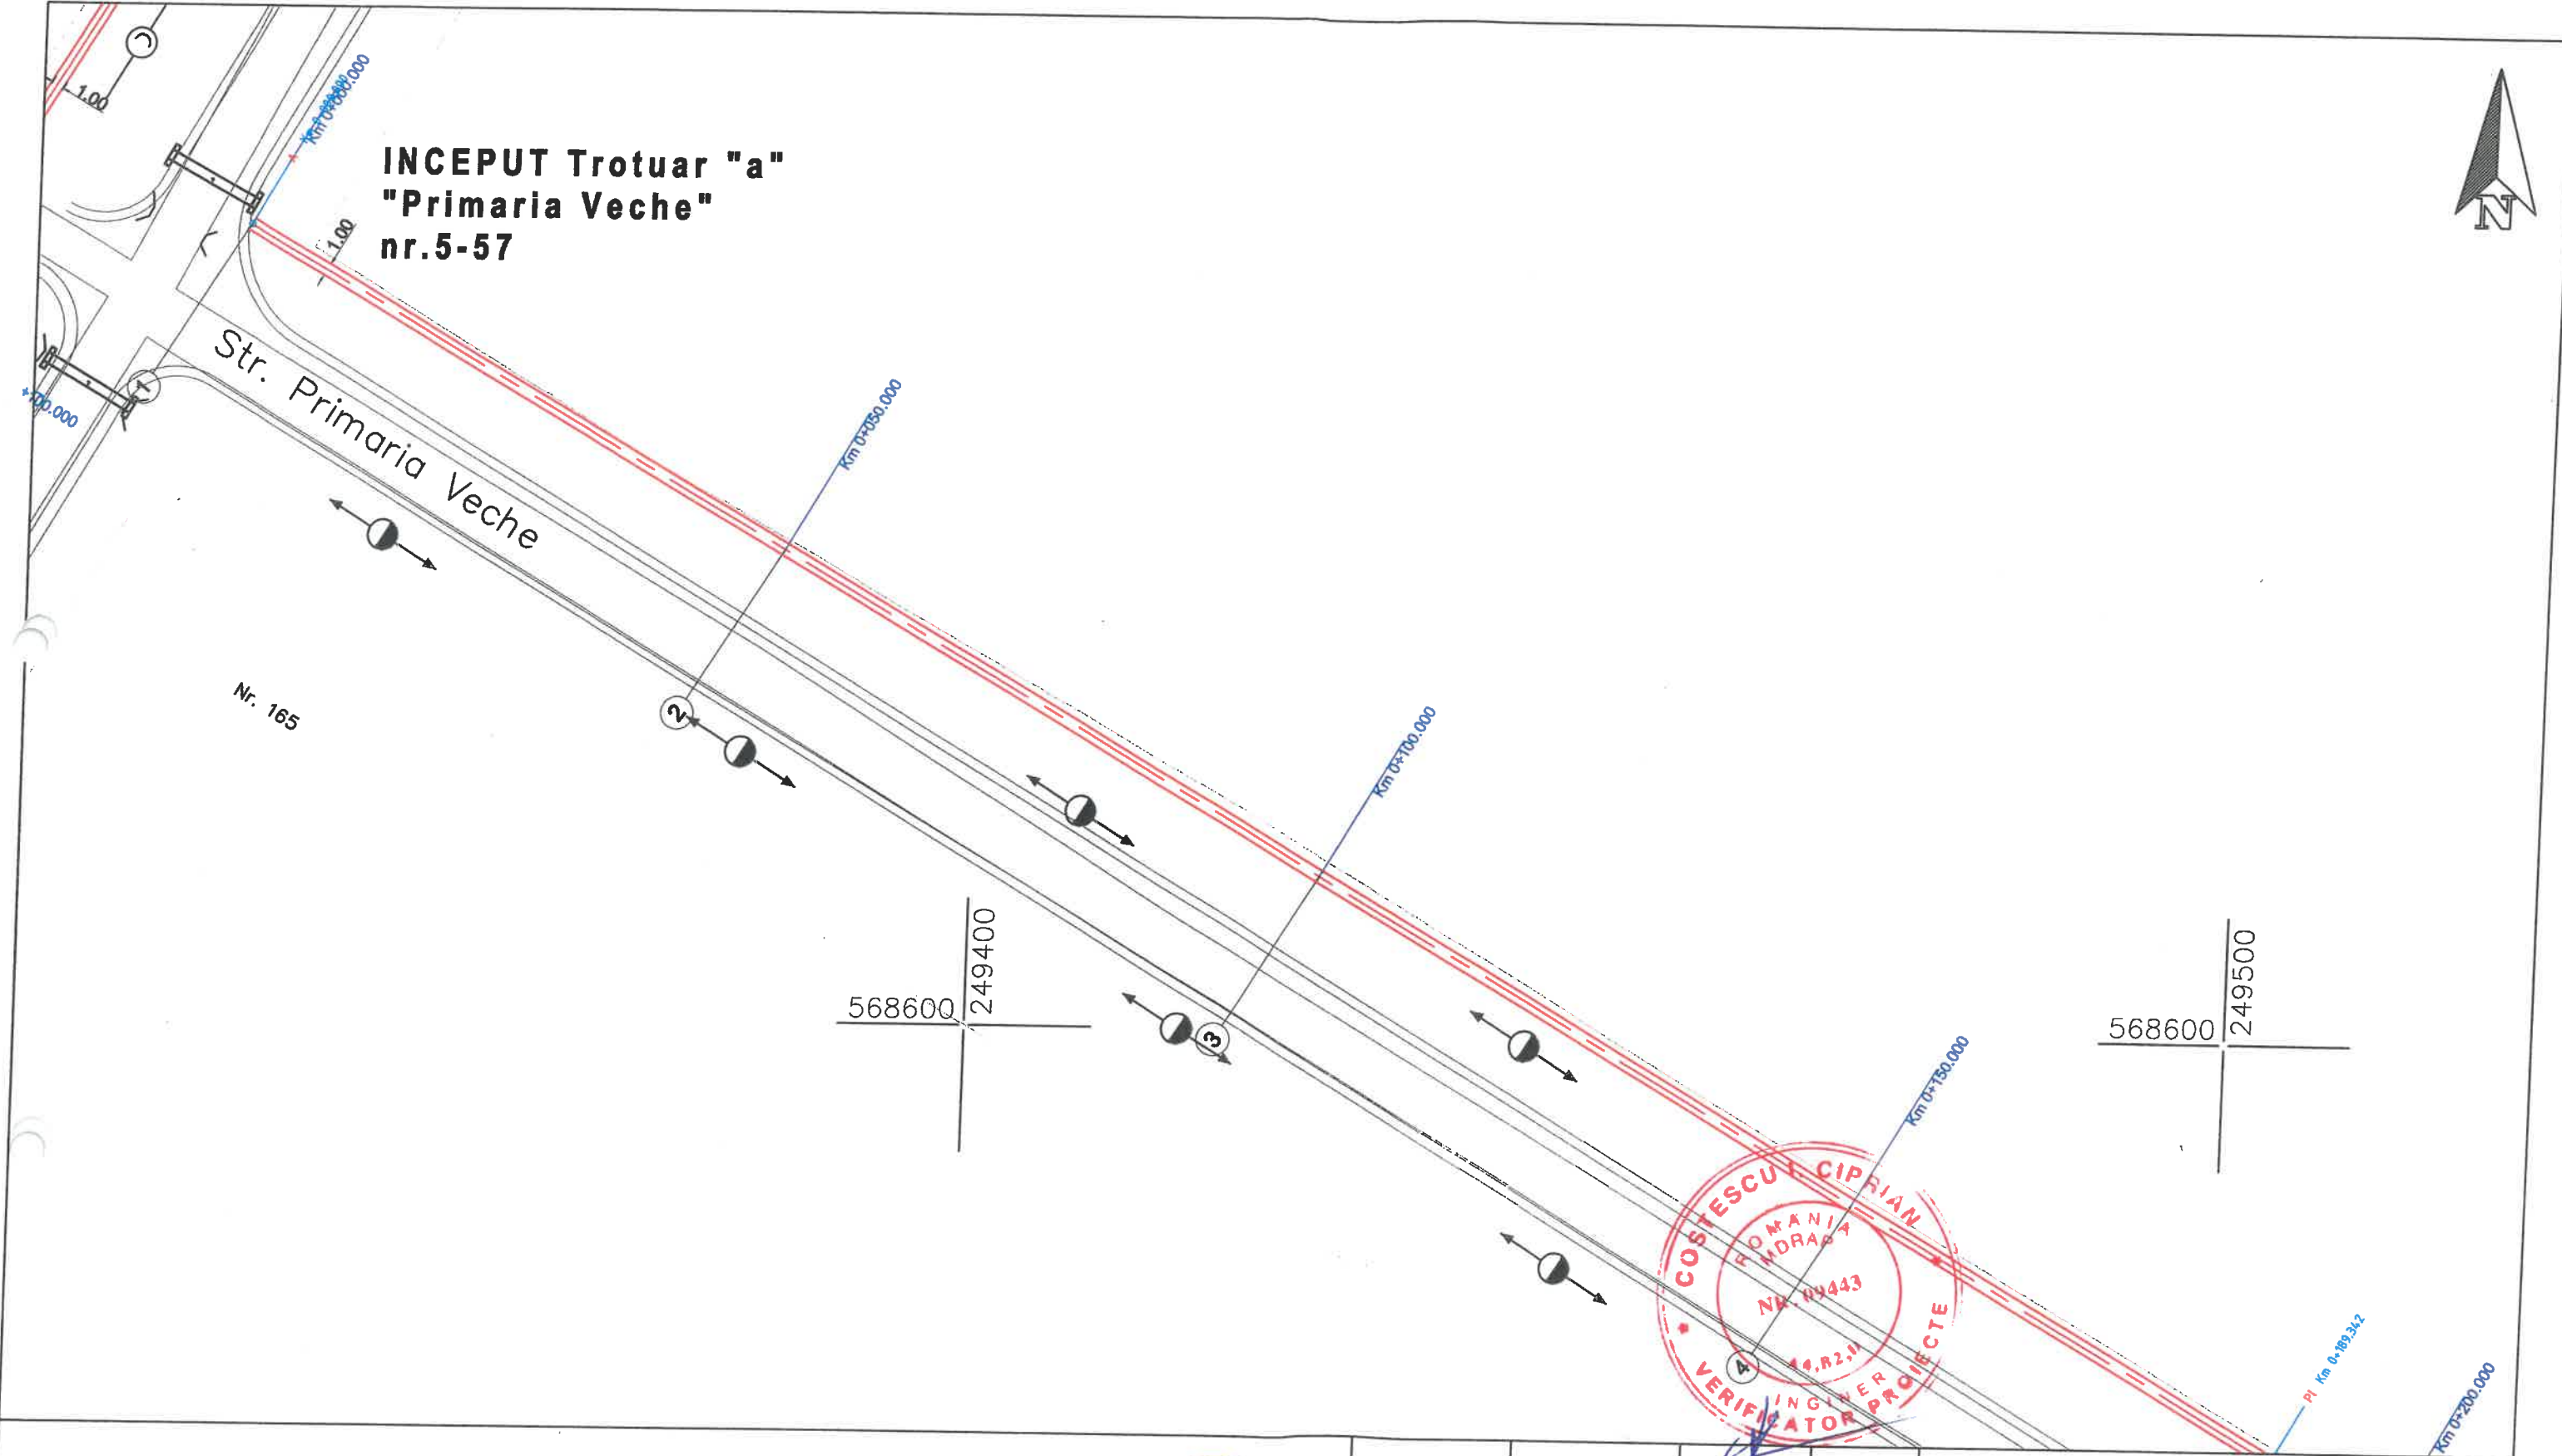

VERIFICATOR/ EXPERT		NUME	SEM NATURA	CERINTA	
SC VIADUCT SRL C.U.I. RO 11682361; J02/171/04.07.1999 str. Izvorului, nr.33, Sebls, jud.Arad				BENEFICIAR: COMUNA SEPREUS Nr.pr. 24/2018	
SPECIFICATIE:		NUME	SEM NATURA	Scara 1:500	TITLU PROIECT: "AMENAJARE TROTUARE DIN BETON IN COMUNA SEPREUS, JUD. ARAD"
SEF PROIECT:		Ing.ERMESZ Rudolf			
PROIECTAT:		Ing.ERMESZ Rudolf		Data: 2018	TITLU PLANSA: PLAN DE SITUATIE Str. Primaria Veche "a"
DESENAT:		th. FOCE Melinda			
					Nr.pl. 3/2/1

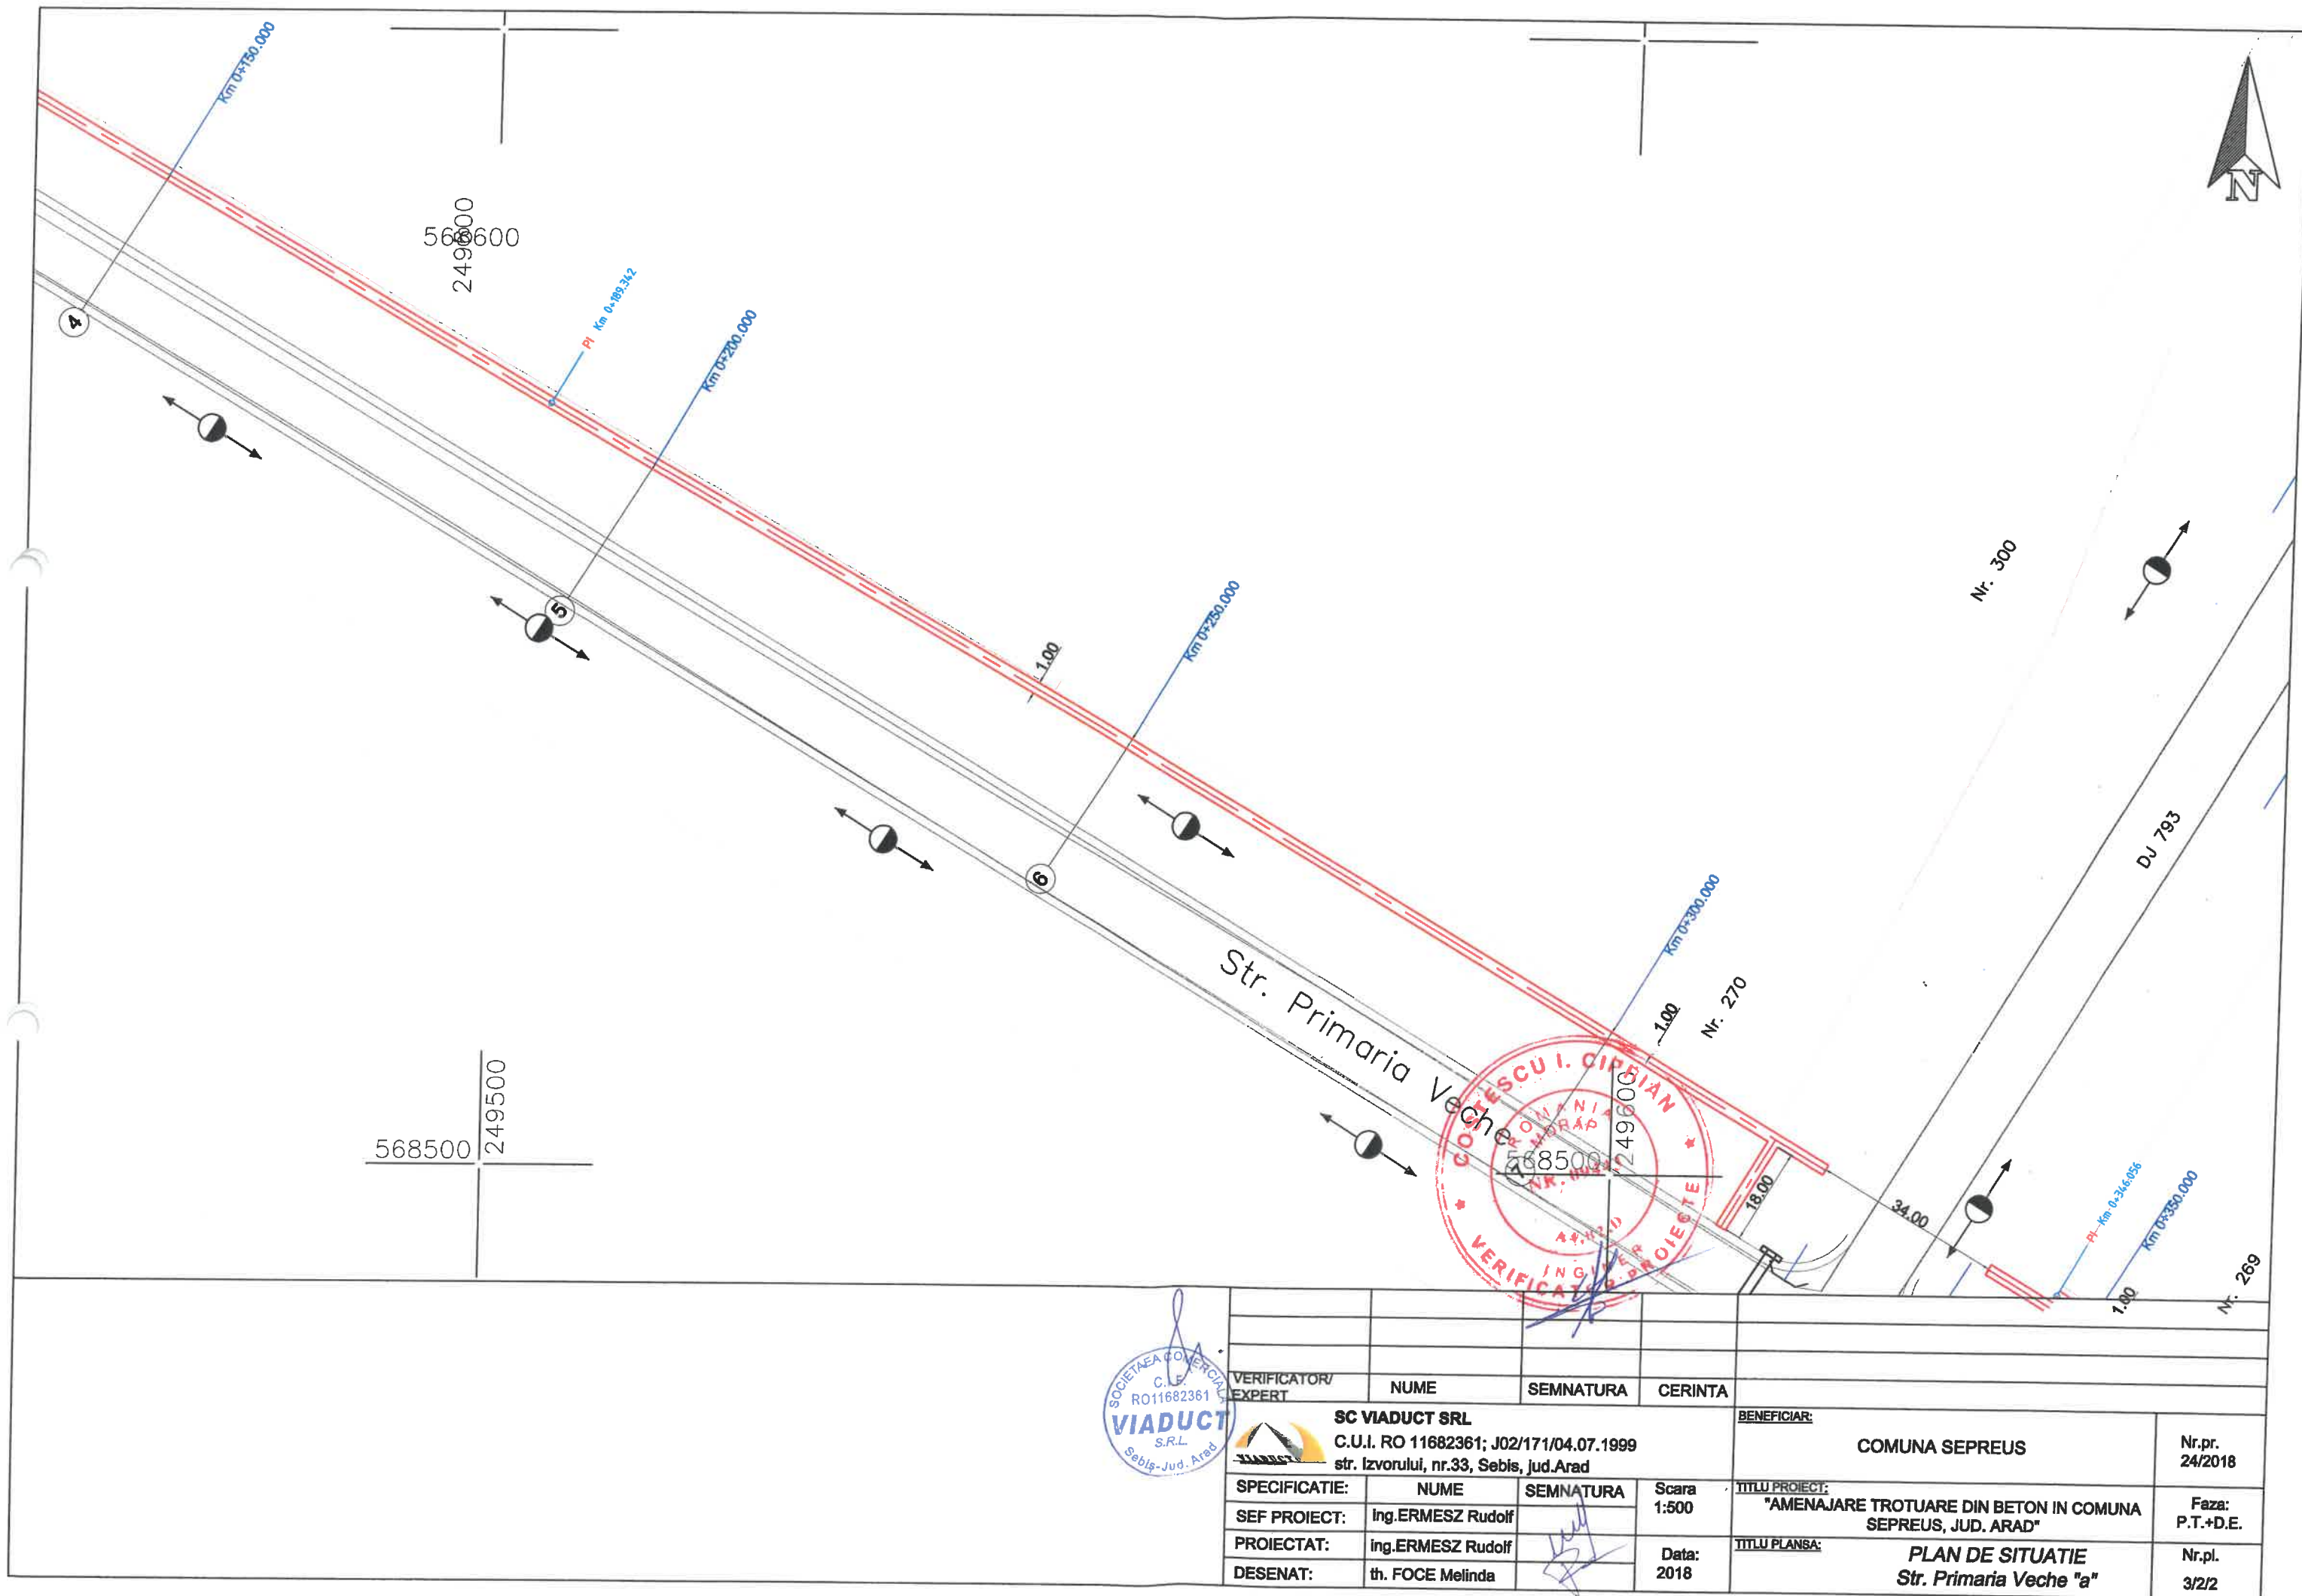

VERIFICATOR/ EXPERT	NUME	SEMNATURA	CERINTA	BENEFICIAR:	
SC VIADUCT SRL C.U.I. RO 11682361; J02/171/04.07.1999 str. Izvorului, nr.33, Sebis, jud.Arad				COMUNA SEPREUS	Nr.pr. 24/2018
SPECIFICATIE:	NUME	SEMNATURA	Scara 1:500	TITLU PROIECT:	Faza:
SEF PROIECT:	Ing.ERMESZ Rudolf			"AMENAJARE TROTUARE DIN BETON IN COMUNA SEPREUS, JUD. ARAD"	P.T.+D.E.
PROIECTAT:	Ing.ERMESZ Rudolf		Data: 2018	TITLU PLANSA:	Nr.pl.
DESENAT:	th. FOCE Melinda			PLAN DE SITUATIE Str. Primaria Veche "a"	3/2/2

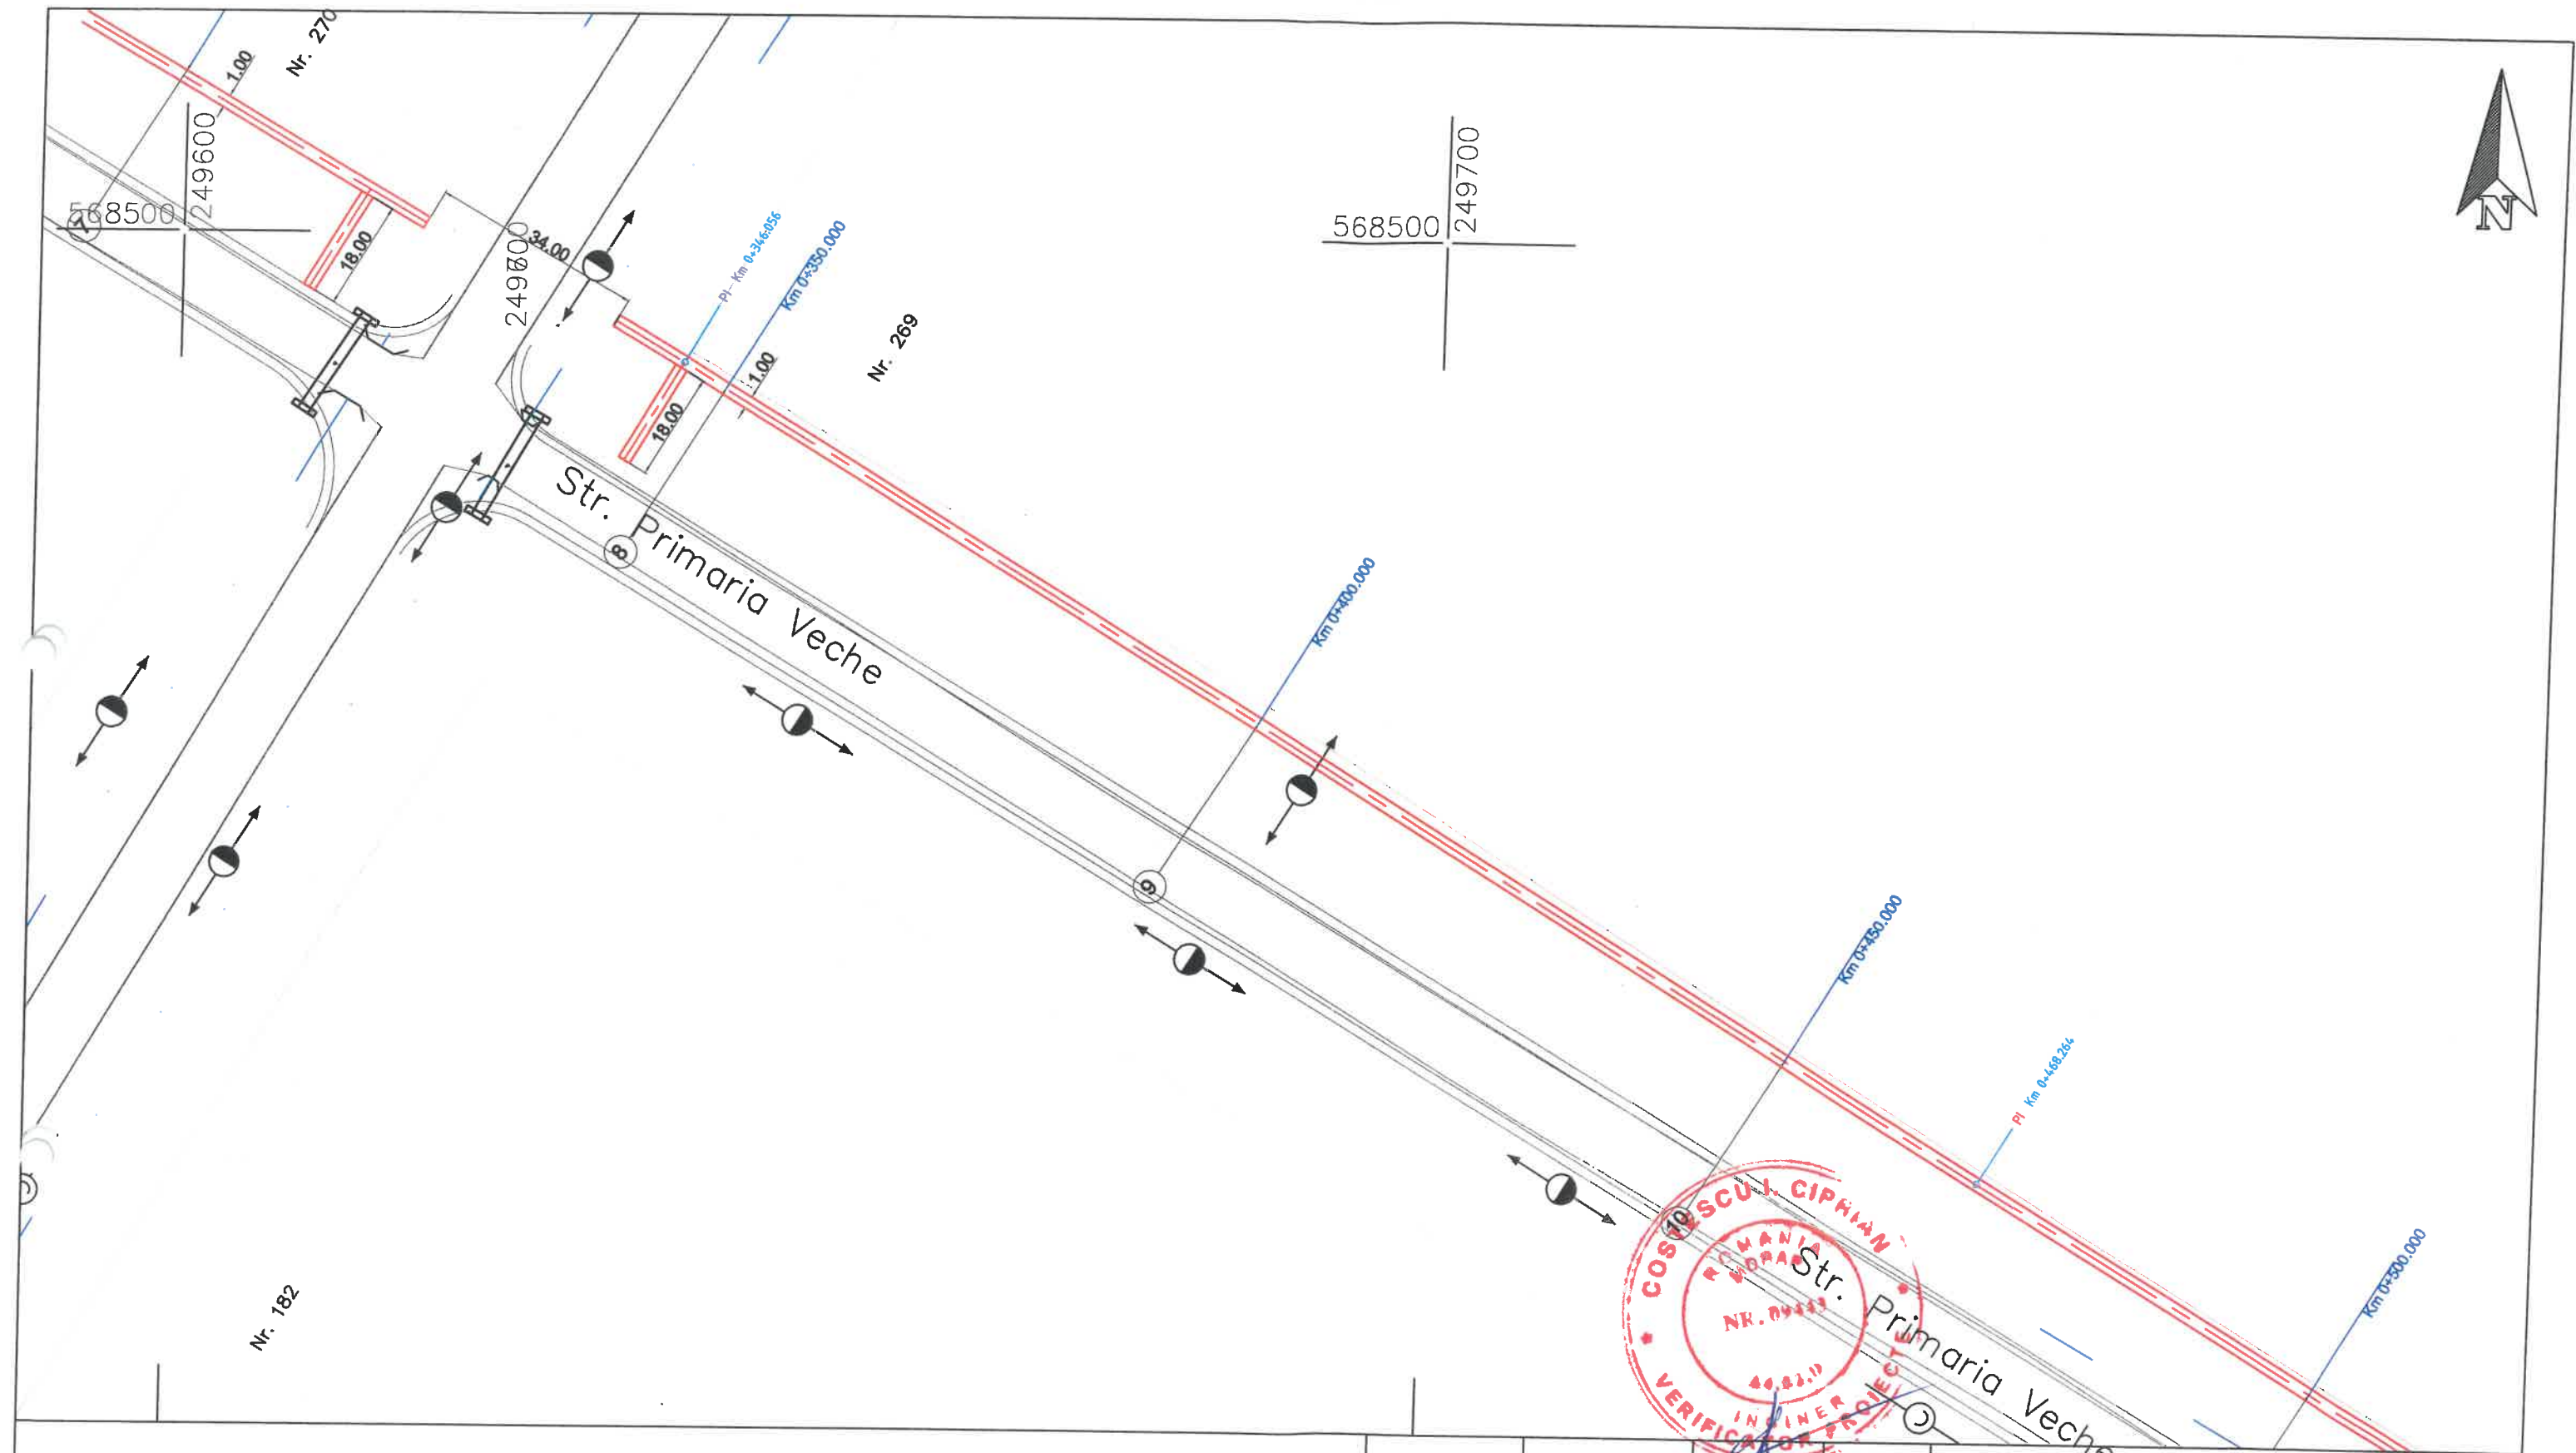

VERIFICATOR/EXPERT				BENEFICIAR:	
NUME				COMUNA SEPREUS	
SEMNATURA				Nr.pr. 24/2018	
CERINTA				Faza: P.T.+D.E.	
SPECIFICATIE:				TITLU PROIECT:	
SEF PROIECT:				"AMENAJARE TROTUARE DIN BETON IN COMUNA SEPREUS, JUD. ARAD"	
PROIECTAT:				TITLU PLANSA:	
DESENAT:				PLAN DE SITUATIE Str. Primaria Veche "a"	
NUME				Nr.pl. 3/2/3	
SEMNATURA					
Scara 1:500					
Data: 2018					



Str. Primaria Veche

Km 0+450.000

PI Km 0+468.264

Km 0+500.000

568400
249800


568400
249900

Km 0+550.000


Km 0+600.000

Nr. 258

Km 0+650.000

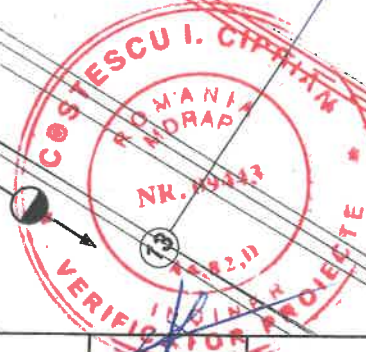

VERIFICATOR/ EXPERT	NUME	SEMNATURA	CERINTA	BENEFICIAR:	
 SC VIADUCT SRL C.U.I. RO 11682361; J02/171/04.07.1999 str. Izvorului, nr.33, Sebis, Jud.Arad				COMUNA SEPREUS	Nr.pr. 24/2018
SPECIFICATIE:	NUME	SEMNATURA	Scara 1:500	TITLU PROIECT:	Faza:
SEF PROIECT:	ing.ERMESZ Rudolf			"AMENAJARE TROTUARE DIN BETON IN COMUNA SEPREUS, JUD. ARAD"	P.T.+D.E.
PROIECTAT:	ing.ERMESZ Rudolf		Data:	TITLU PLANSA:	Nr.pl.
DESENAT:	th. FOCE Melinda		2018	PLAN DE SITUATIE Str. Primaria Veche "a"	3/24

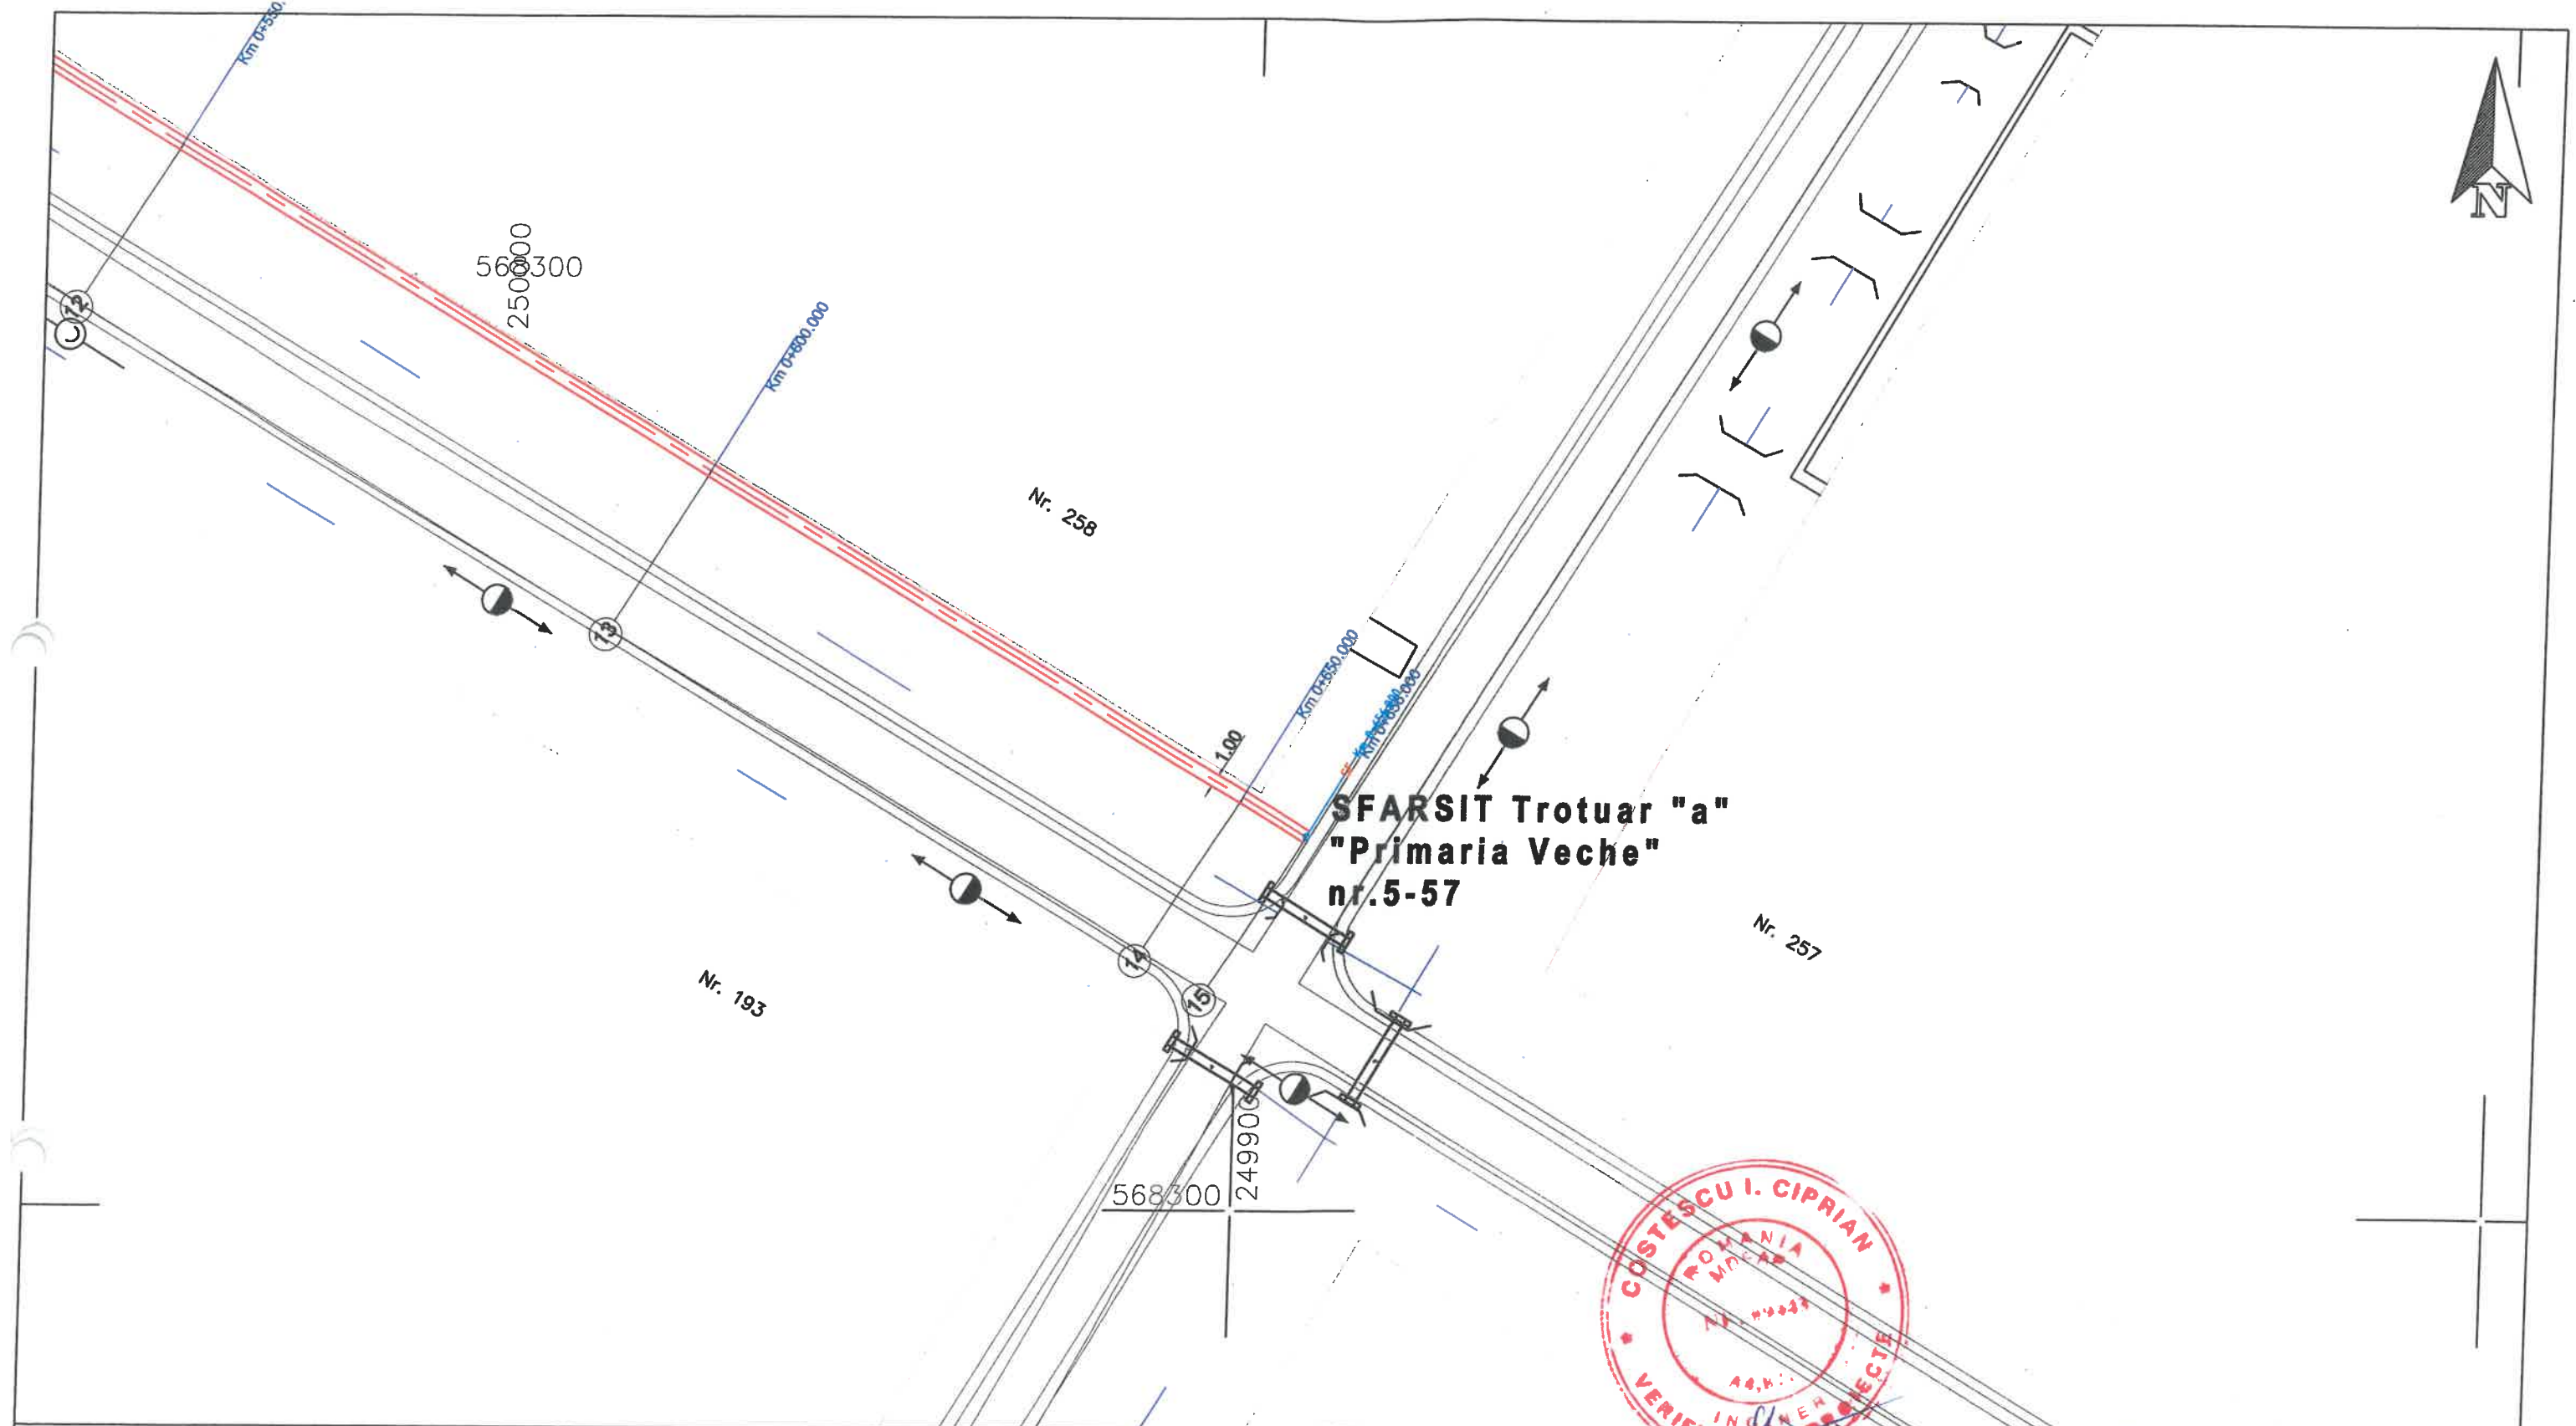

VERIFICATOR/ EXPERT	NUME	SEM NATURA	CERINTA		
					
SC VIADUCT SRL			BENEFICIAR:		
C.U.I. RO 11682361; J02/171/04.07.1999			COMUNA SEPREUS		Nr.pr. 24/2018
str. Izvorului, nr.33, Sebis, jud.Arad					
SPECIFICATIE:	NUME	SEM NATURA	Scara 1:500	TITLU PROIECT:	Faza: P.T.+D.E.
SEF PROIECT:	Ing.ERMESZ Rudolf			"AMENAJARE TROTUARE DIN BETON IN COMUNA SEPREUS, JUD. ARAD"	
PROIECTAT:	Ing.ERMESZ Rudolf		Data: 2018	TITLU PLANSA:	Nr.pl. 3/2/5
DESENAT:	th. FOCE Melinda			PLAN DE SITUATIE Str. Primaria Veche "a"	



INCEPUT Trotuar "b"
"Primaria Veche"
nr.79-99


568100
000000
Nr. 279


Str. Primaria Veche

Nr. 215

568100
250300

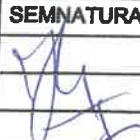

VERIFICATOR/ EXPERT	NUME	SEMNAURA	CERINTA		
SC VIADUCT SRL C.U.I. RO 11682361; J02/171/04.07.1999 str. Izvorului, nr.33, Sebis, Jud.Arad				BENEFICIAR: COMUNA SEPREUS	Nr.pr. 24/2018
SPECIFICATIE:	NUME	SEMNAURA	Scara 1:500	TITLU PROIECT: "AMENAJARE TROTUARE DIN BETON IN COMUNA SEPREUS, JUD. ARAD"	Faza: P.T.+D.E.
SEF PROIECT:	Ing.ERMESZ Rudolf			TITLU PLANSA: PLAN DE SITUATIE Str. Primaria Veche "b"	Nr.pl. 3/2/6
PROIECTAT:	Ing.ERMESZ Rudolf		Data: 2018		
DESENAT:	th. FOCE Melinda				

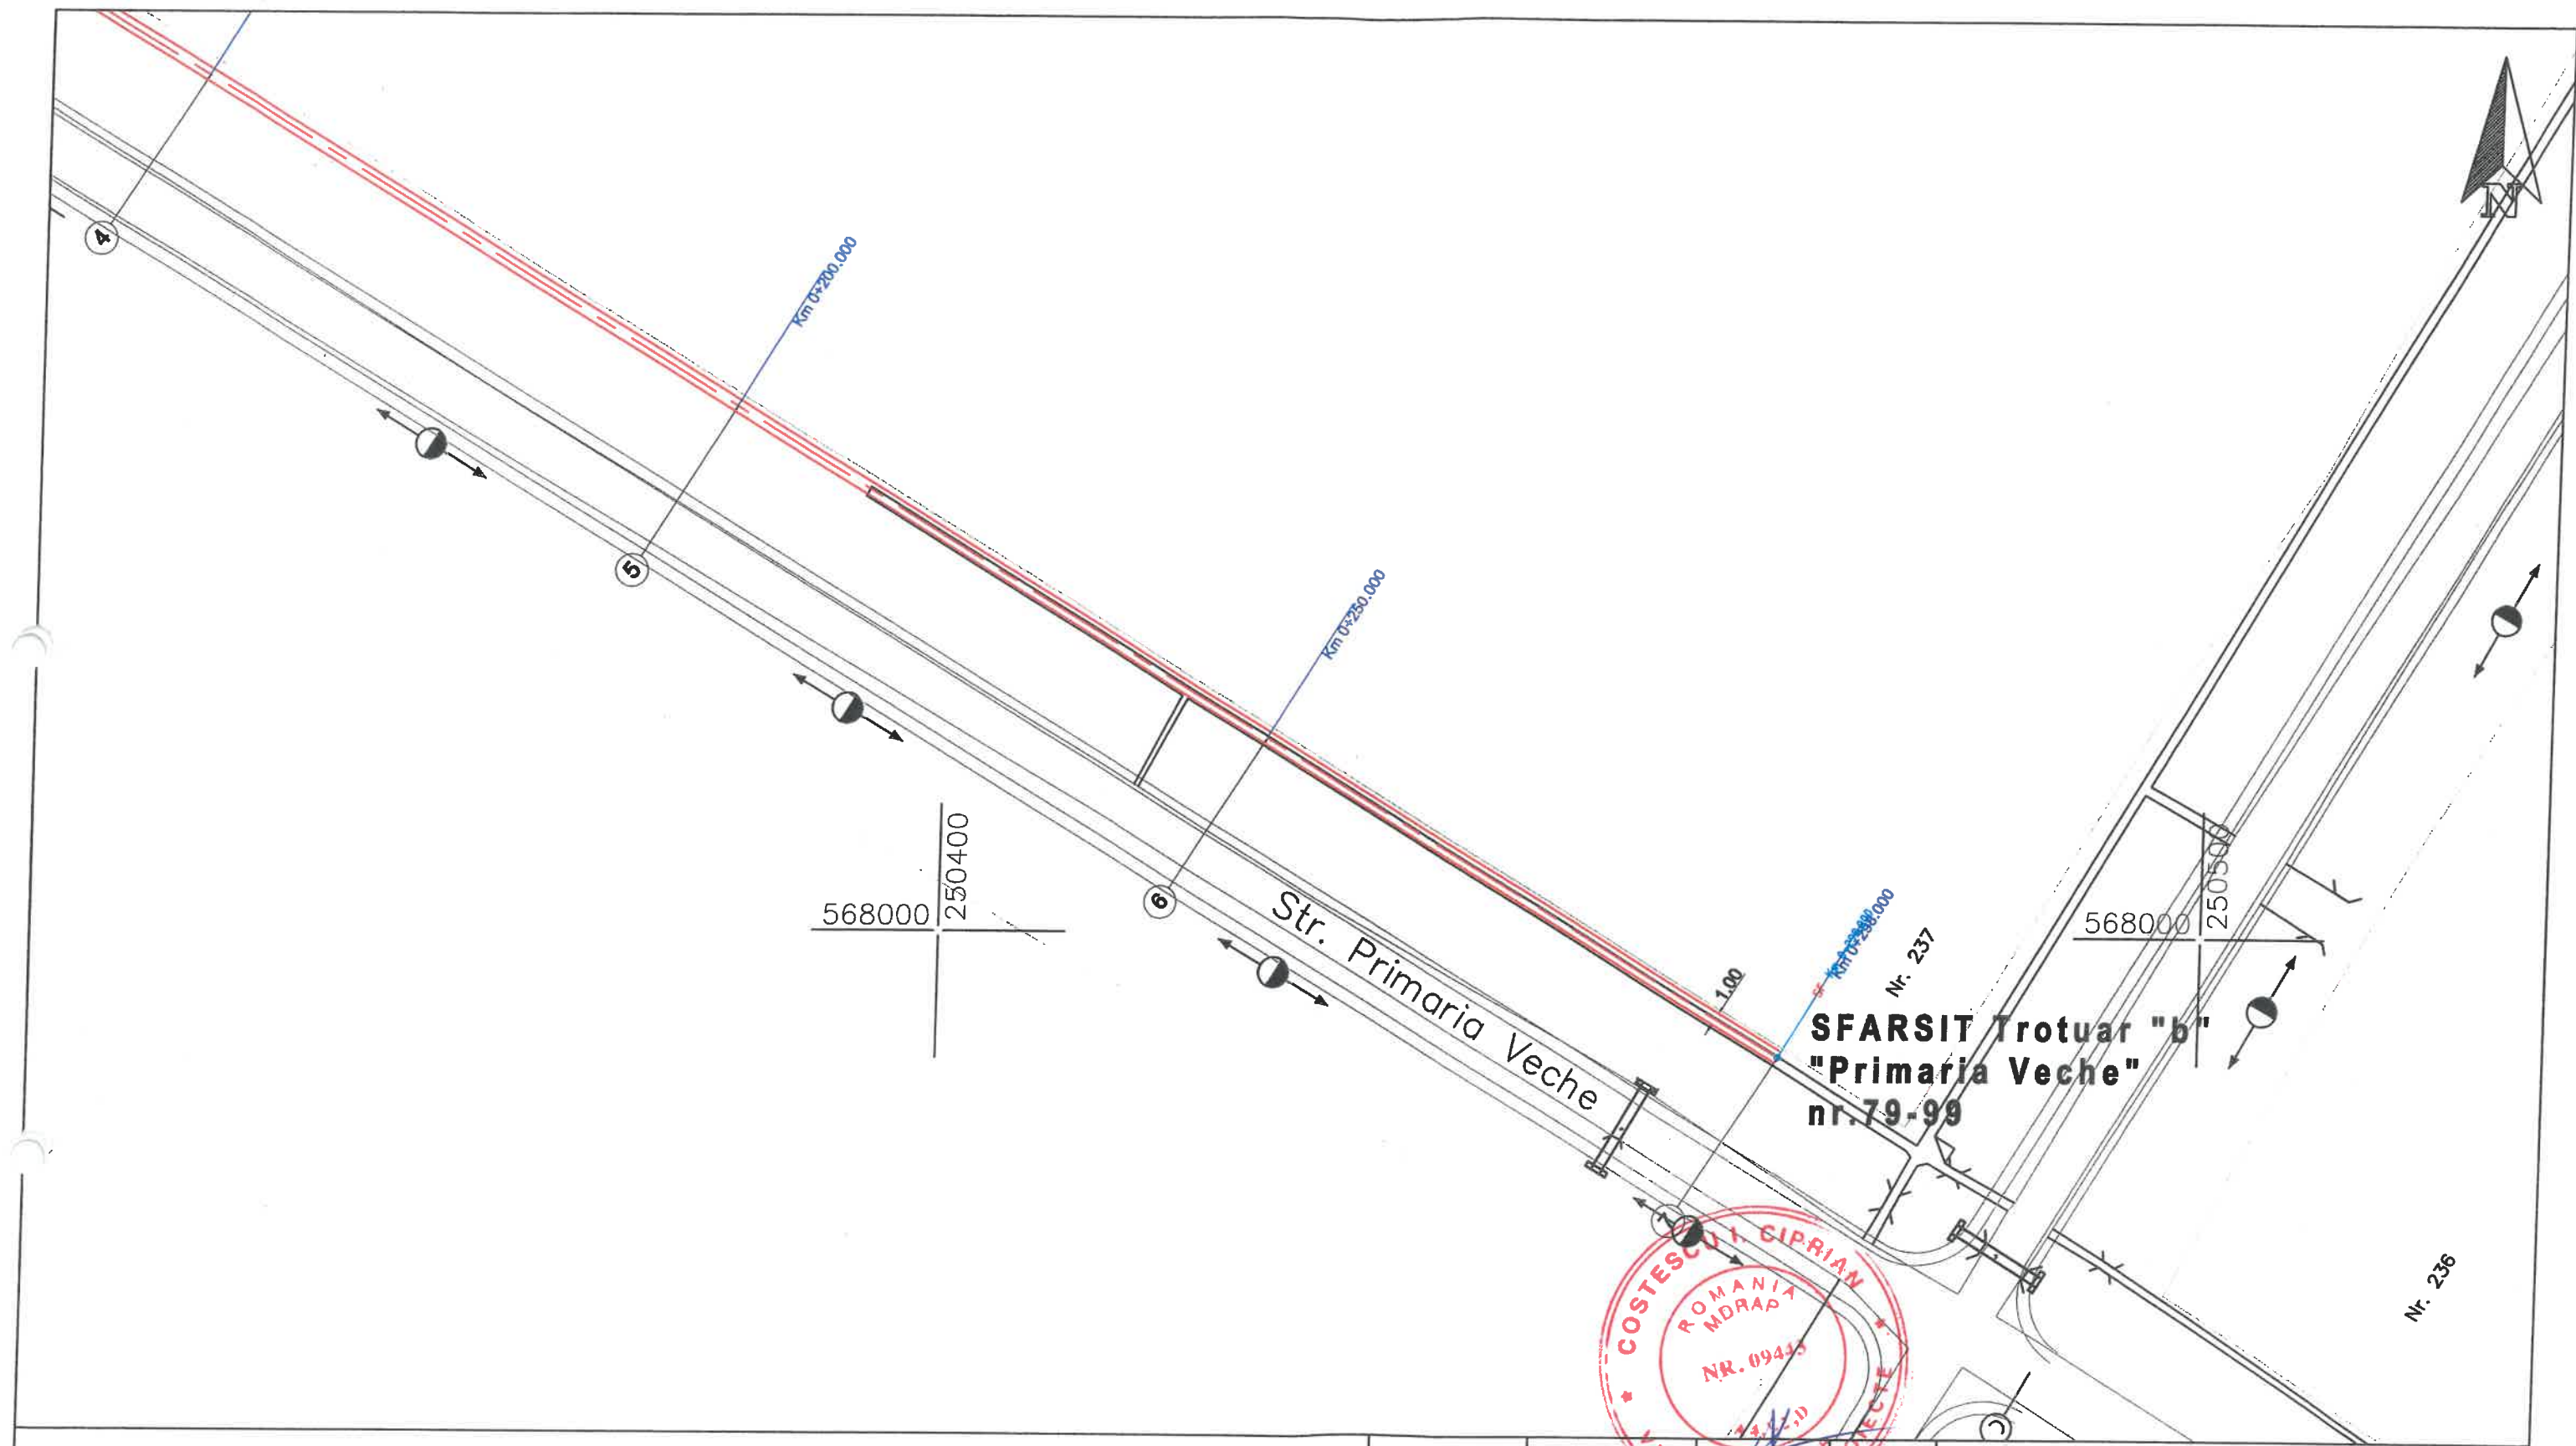

VERIFICATOR/EXPERT				BENEFICIAR:	
NUME				COMUNA SEPREUS	
SEMNATURA				Nr.pr. 24/2018	
CERINTA				Faza: P.T.+D.E.	
SC VIADUCT SRL				TITLU PROIECT:	
C.U.I. RO 11682361; J02/171/04.07.1999				"AMENAJARE TROTUARE DIN BETON IN COMUNA SEPREUS, JUD. ARAD"	
str. Izvorului, nr.33, Sebis, jud.Arad				TITLU PLANSĂ:	
SPECIFICATIE:				PLAN DE SITUATIE	
SEF PROIECT: ing.ERMESZ Rudolf				Str. Primaria Veche "b"	
PROIECTAT: ing.ERMESZ Rudolf				Nr.pl. 3/27	
DESENAT: th. FOCE Melinda					




INCEPUT Trotuar
"Ciprian Porumbescu"
nr.32-38

Nr. 770

Str. Ciprian Porumbescu

SFARSIT Trotuar
"Ciprian Porumbescu"
nr.32-38

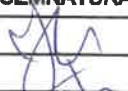

VERIFICATOR/ EXPERT	NUME	SEMNATURA	CERINTA		
 SC VIADUCT SRL C.U.I. RO 11682361; J02/171/04.07.1999 str. Izvorului, nr.33, Sebis, Jud. Arad				BENEFICIAR:	Nr.pr.
				COMUNA SEPREUS	24/2018
SPECIFICATIE:	NUME	SEMNATURA	Scara 1:500	TITLU PROIECT:	Faza:
SEF PROIECT:	ing.ERMESZ Rudolf			"AMENAJARE TROTUARE DIN BETON IN COMUNA SEPREUS, JUD. ARAD"	P.T.+D.E.
PROIECTAT:	ing.ERMESZ Rudolf		Data: 2018	TITLU PLANSA:	Nr.pl.
DESENAT:	th. FOCE Melinda			PLAN DE SITUATIE Str. Ciprian Porumbescu	3/3

INCEPUT Trotuar
"Hersilia Sturza"
nr.69-95

Nr. 685

568600

Str. Hersilia Sturza

Nr. 636


Km 0+050.000
PI Km 0+032.835

Km 0+100.000

Km 0+150.000

Km 0+200.000

568600 250600

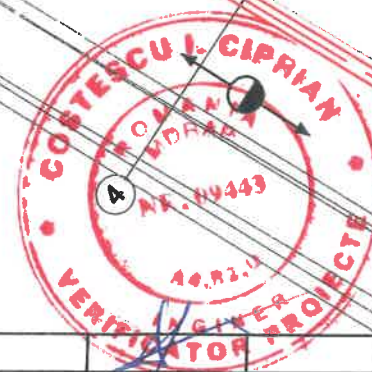

VERIFICATOR/
EXPERT

NUME

SEMNATURA

CERINTA

SC VIADUCT SRL

C.U.I. RO 11682361; J02/171/04.07.1999
str. Izvorului, nr.33, Sebis, jud.Arad

BENEFICIAR:

COMUNA SEPREUS

Nr.pr.
24/2018

SPECIFICATIE:

NUME

SEMNATURA

Scara
1:500

TITLU PROIECT:

"AMENAJARE TROTUARE DIN BETON IN COMUNA
SEPREUS, JUD. ARAD"

Faza:
P.T.+D.E.

SEF PROIECT:

ing.ERMESZ Rudolf

PROIECTAT:

ing.ERMESZ Rudolf

Data:

2018


TITLU PLANSA:

PLAN DE SITUATIE
Str. Hersilia Sturza

Nr.pl.
3/4/1

DESENAT:

th. FOCE Melinda

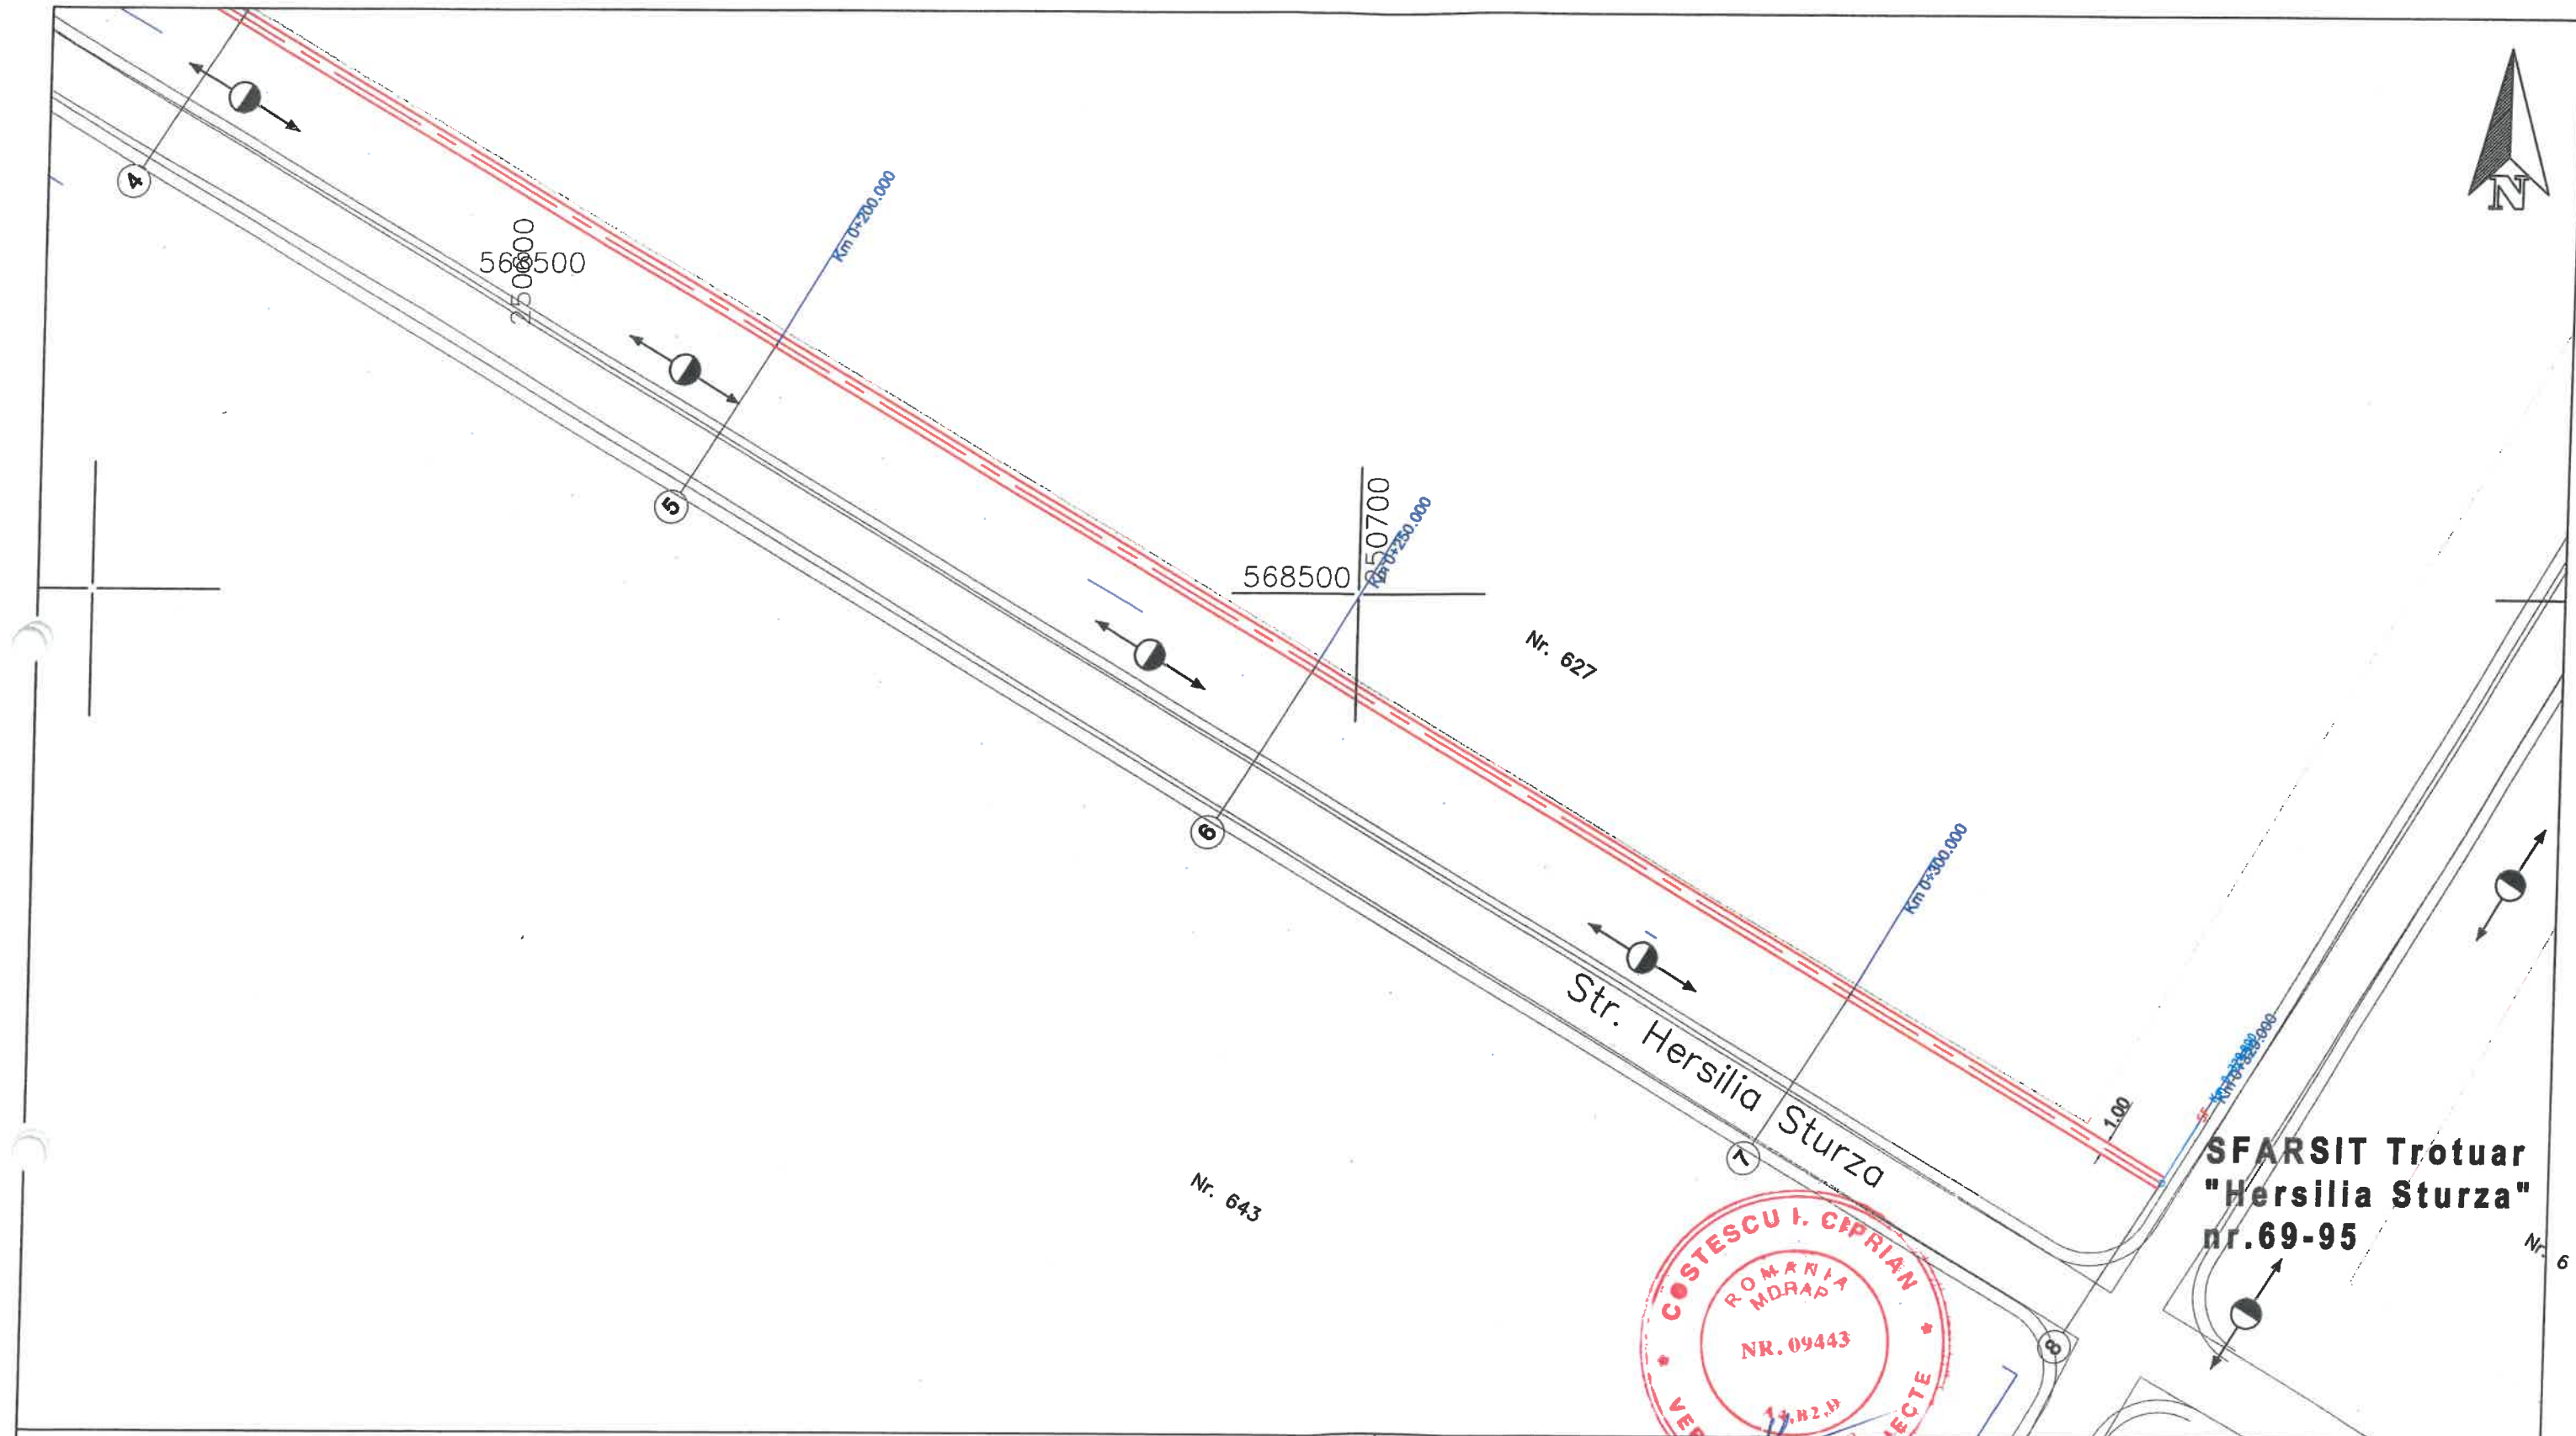

VERIFICATOR/ EXPERT	NUME	SEMNTURA	CERINTA		
	SC VIADUCT SRL C.U.I. RO 11682361; J02/171/04.07.1999 str. Izvorului, nr.33, Sebis, jud.Arad			BENEFICIAR: COMUNA SEPREUS	Nr.pr. 24/2018
SPECIFICATIE:	NUME	SEMNTURA	Scara 1:500	TITLU PROIECT: "AMENAJARE TROTUARE DIN BETON IN COMUNA SEPREUS, JUD. ARAD"	Faza: P.T.+D.E.
SEF PROIECT:	Ing.ERMESZ Rudolf			TITLU PLANSA: PLAN DE SITUATIE Str. Hersilia Sturza	Nr.pl. 3/4/2
PROIECTAT:	Ing.ERMESZ Rudolf				
DESENAT:	th. FOCE Melinda		Data: 2018		



INCEPUT Trotuar
"Mihai Veliciu"
nr.21-31-178

Str. Mihai Veliciu


Nr. 11

568300 249600


568300 249700




VERIFICATOR/ EXPERT	NUME	SEMNATURA	CERINTA	BENEFICIAR:	
SC VIADUCT SRL C.U.I. RO 11682361; J02/171/04.07.1999 str. Izvorului, nr.33, Sebis, Jud. Arad				COMUNA SEPREUS	Nr.pr. 24/2018
SPECIFICATIE:	NUME	SEMNATURA	Scara 1:500	TITLU PROIECT:	Faza: P.T.+D.E.
SEF PROIECT:	ing.ERMESZ Rudolf			"AMENAJARE TROTUARE DIN BETON IN COMUNA SEPREUS, JUD. ARAD"	
PROIECTAT:	ing.ERMESZ Rudolf		Data: 2018	TITLU PLANS:	Nr.pl.
DESEMAT:	th. FOCE Melinda			PLAN DE SITUATIE Str. Mihai Veliciu	3/5/1

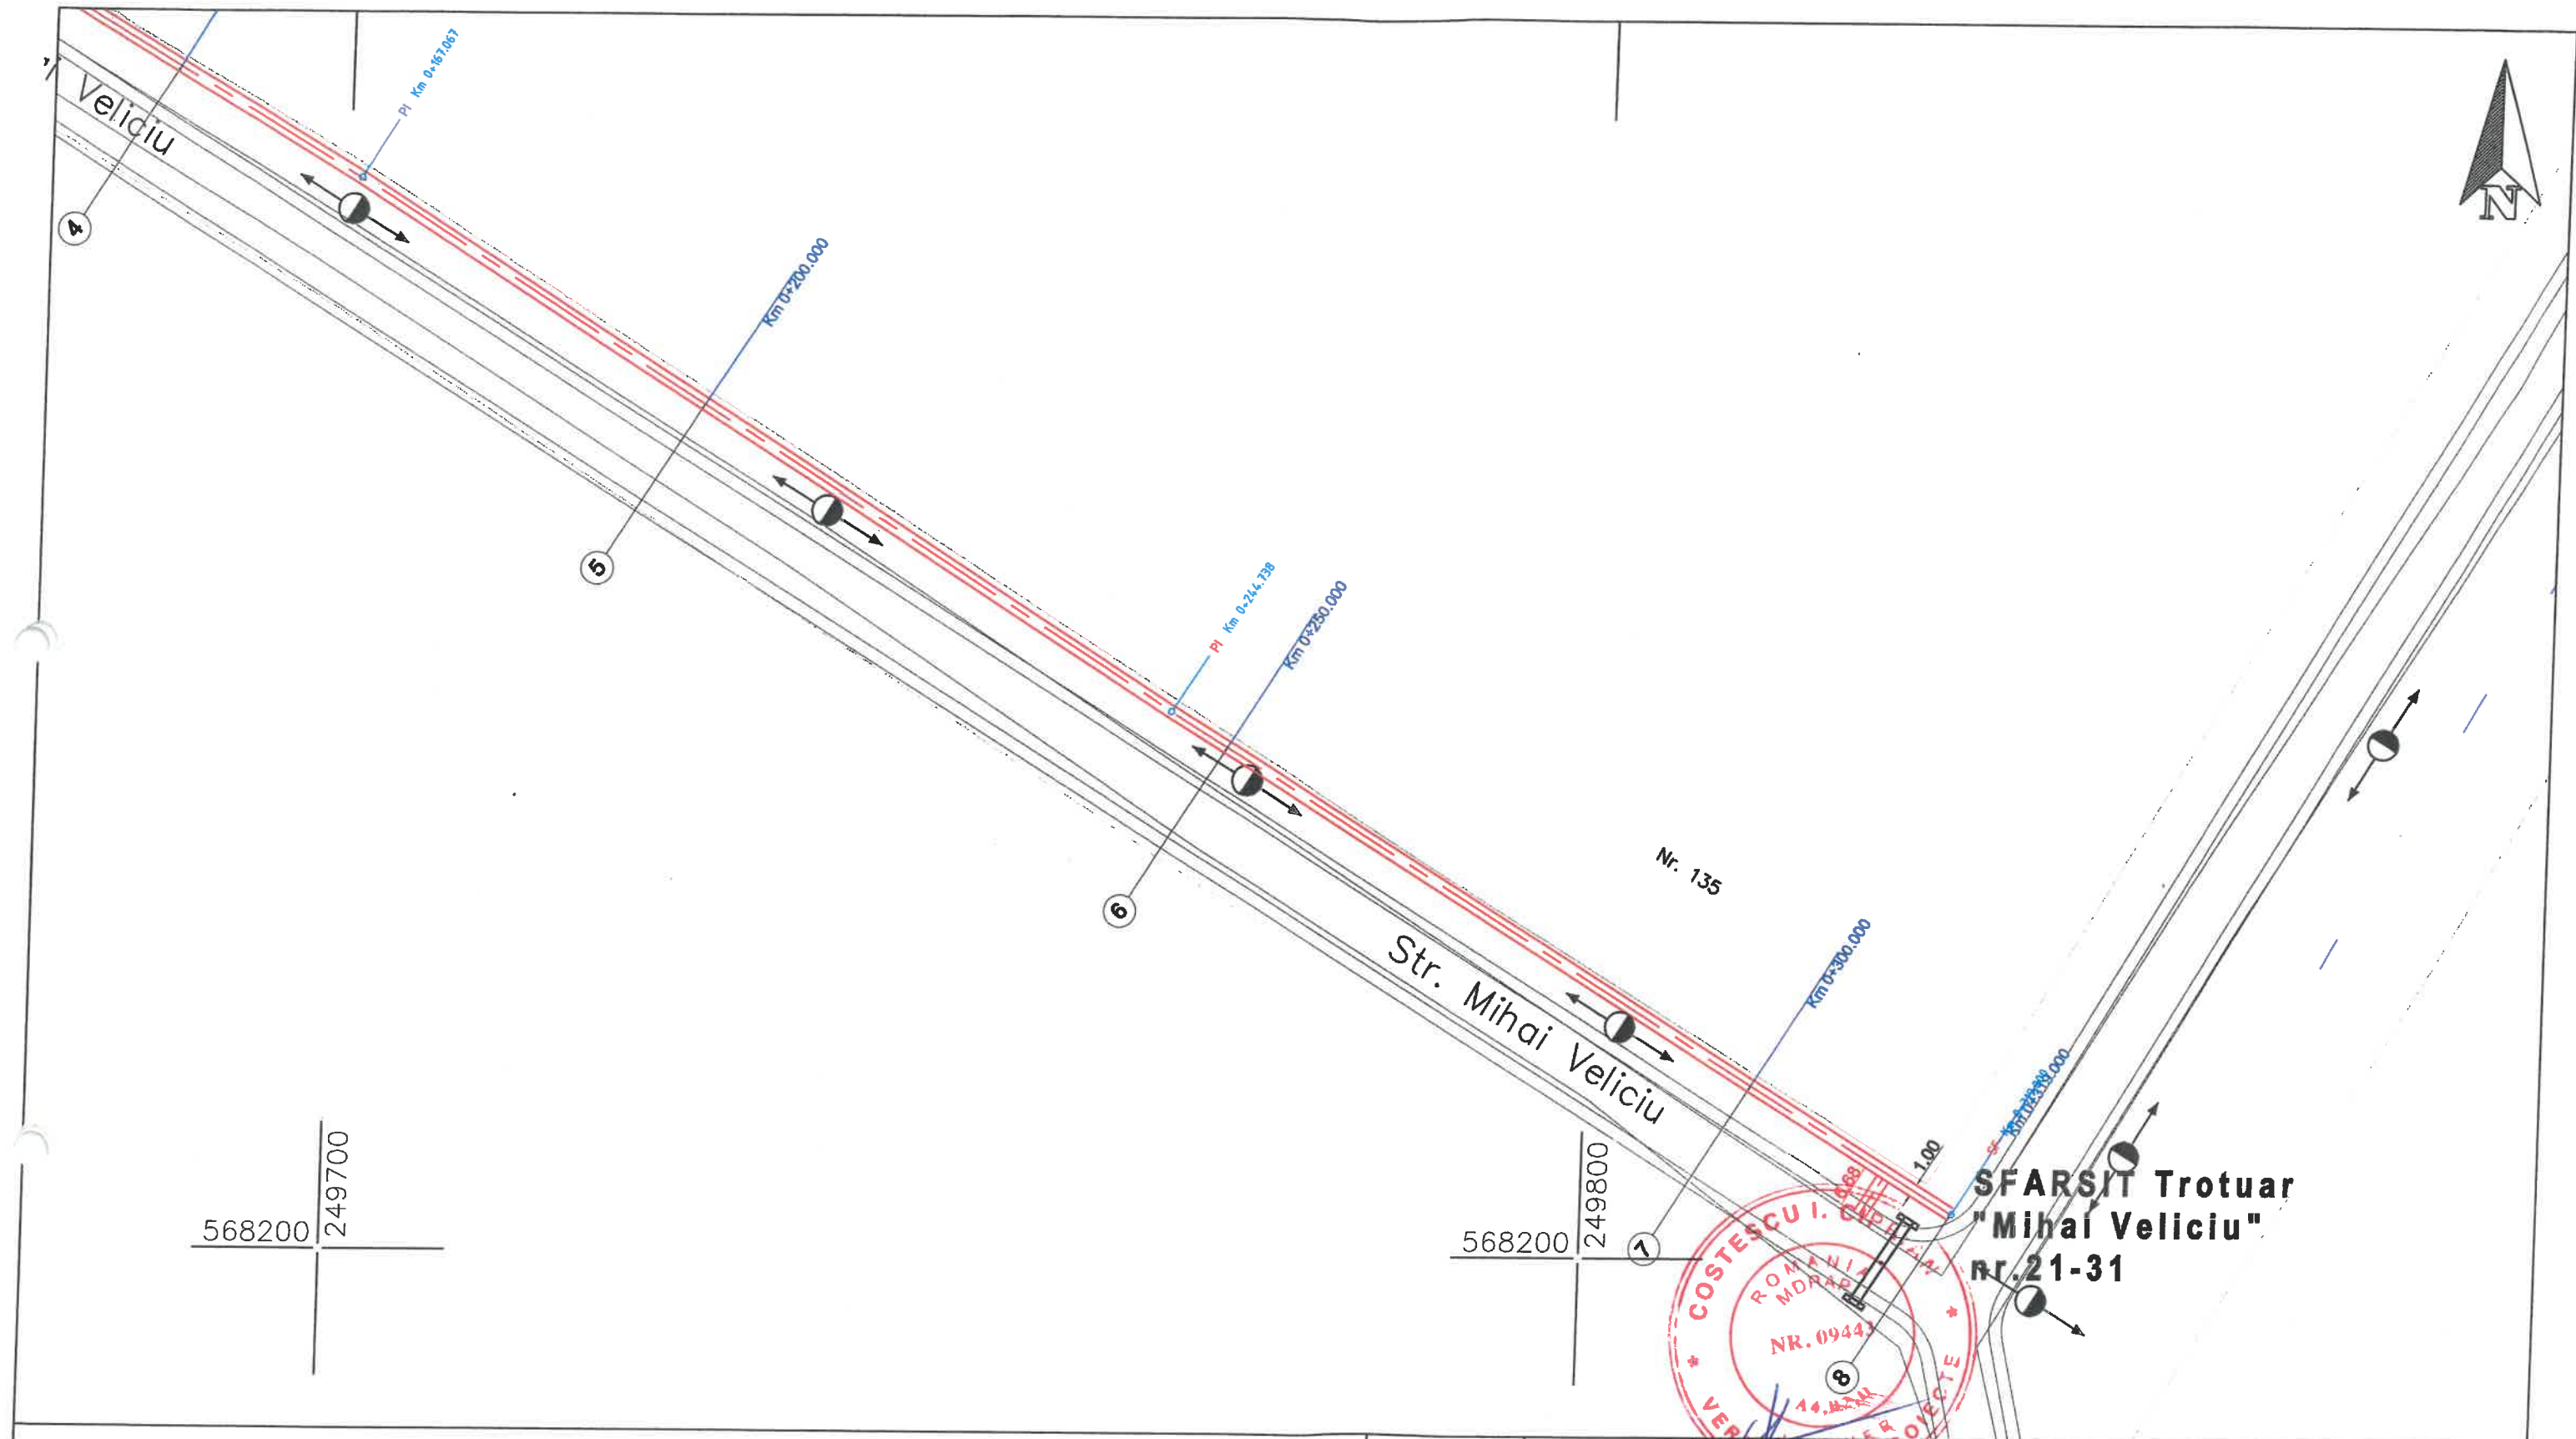

	</
--	--	----

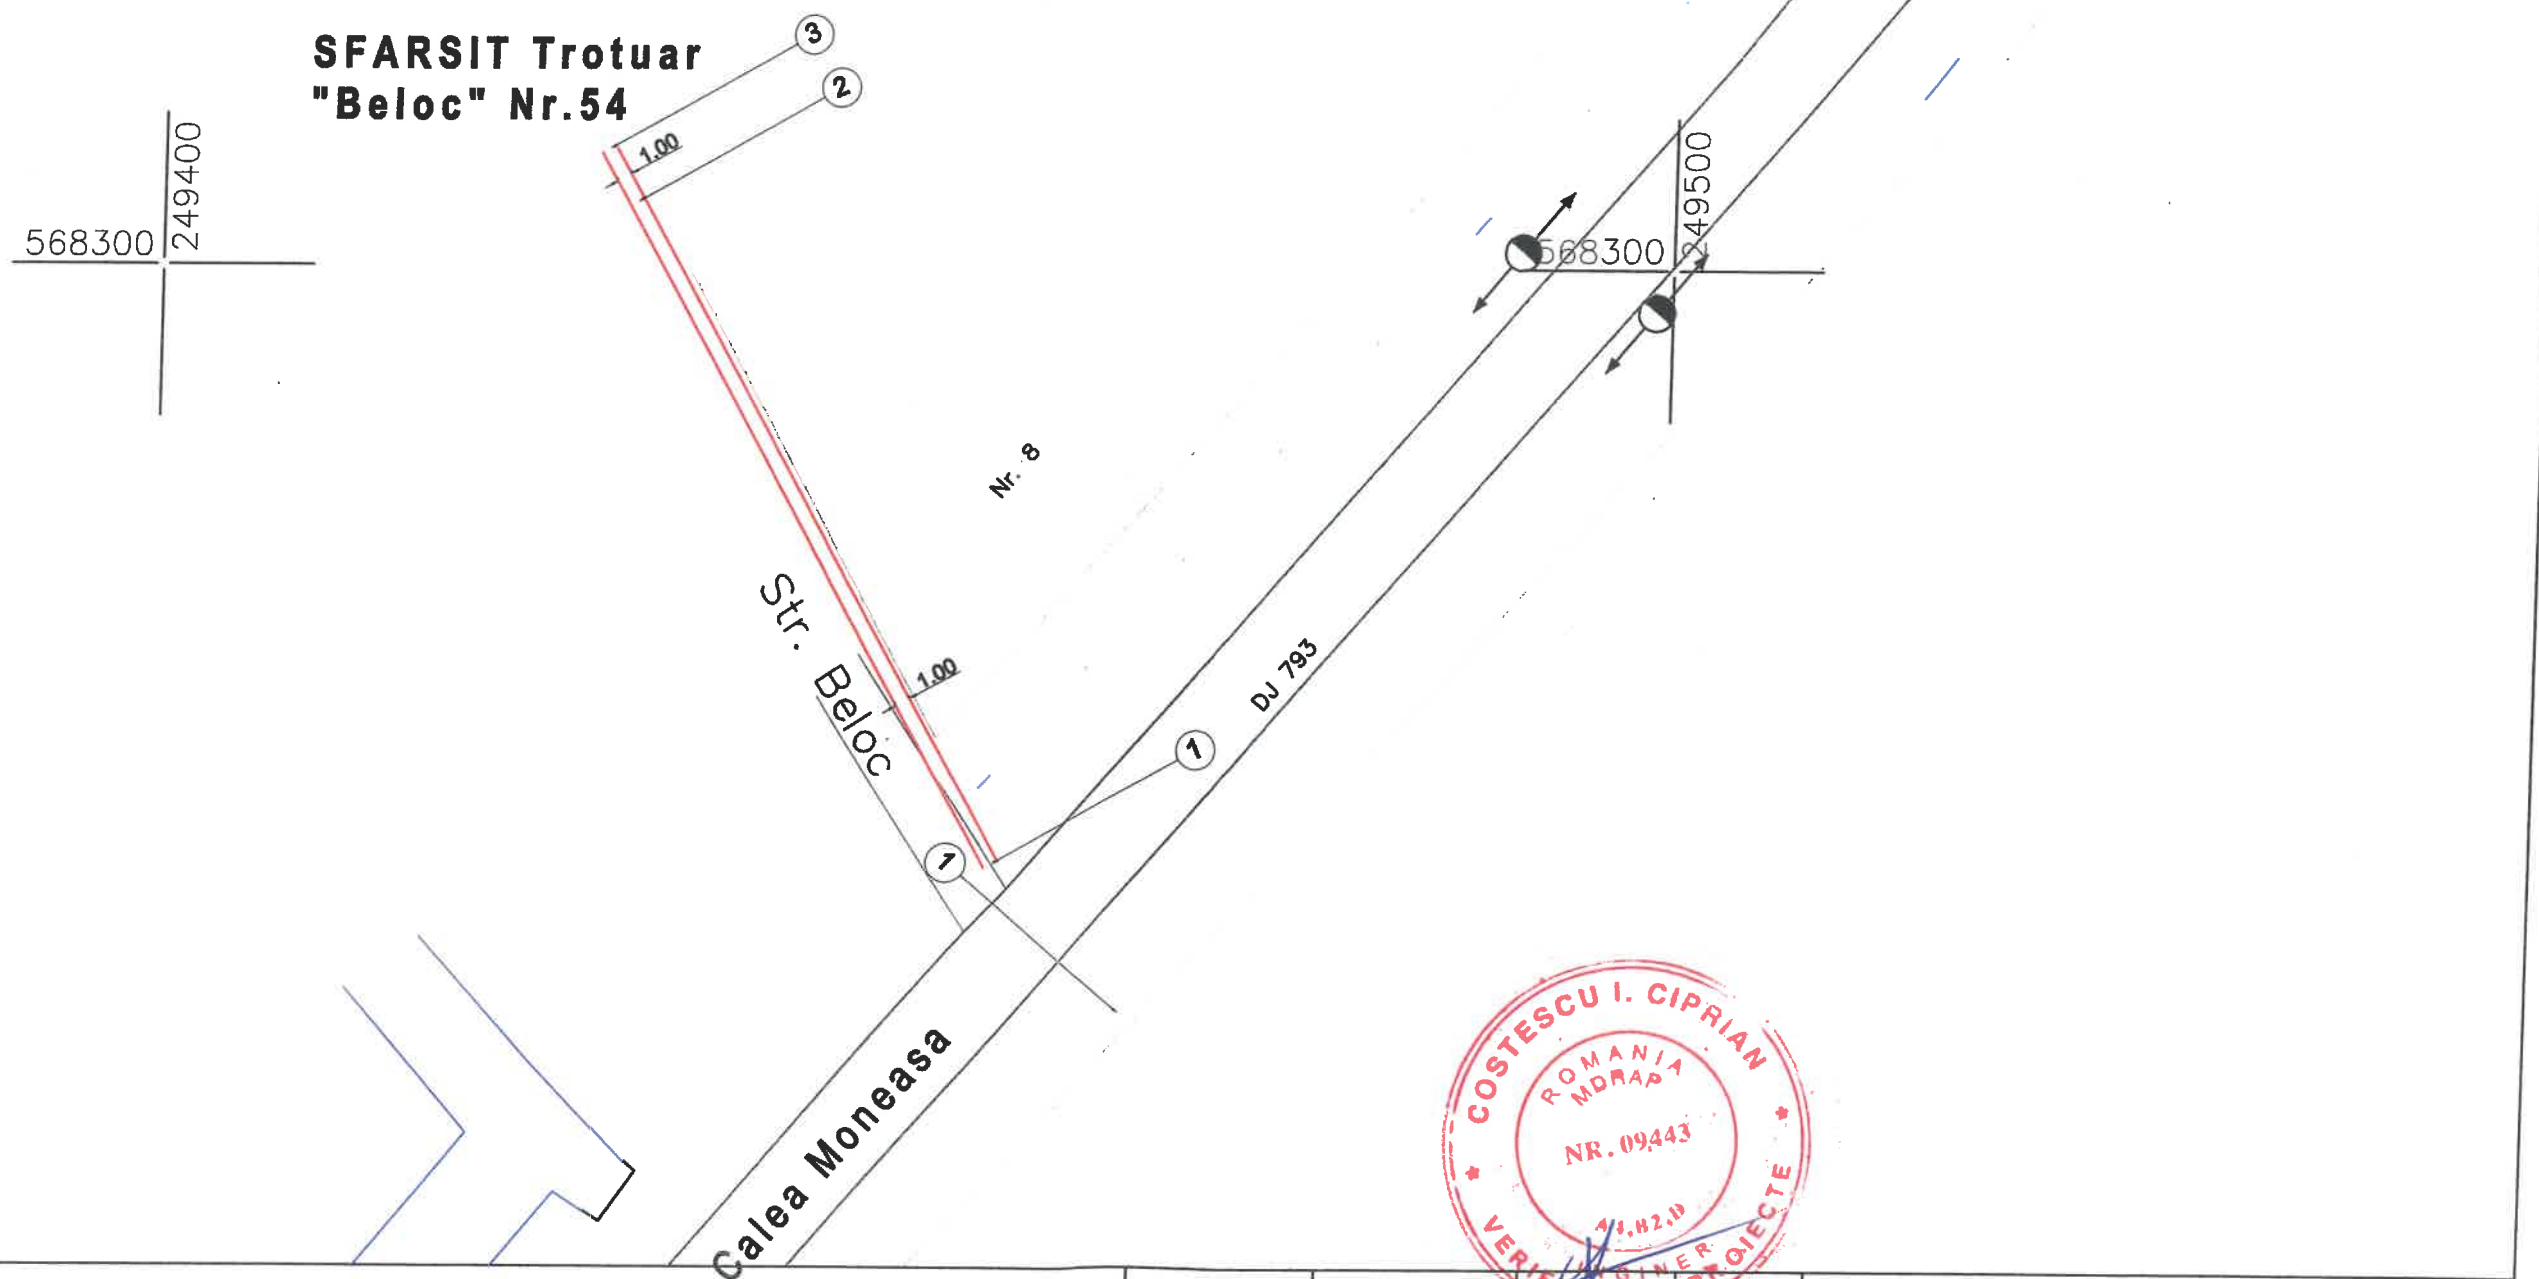


VERIFICATOR/EXPERT				BENEFICIAR:	
NUME				COMUNA SEPREUS	
SEMNATURA				Nr.pr. 24/2018	
CERINTA				Faza: P.T.+D.E.	
SC VIADUCT SRL				TITLU PROIECT:	
C.U.I. RO 11682361; J02/171/04.07.1999				"AMENAJARE TROTUARE DIN BETON IN COMUNA SEPREUS, JUD. ARAD"	
str. Izvorului, nr.33, Sebis, Jud.Ar				TITLU PLANSA:	
SPECIFICATIE: NUME				PLAN DE SITUATIE	
SEMNATURA				Str. Beloc	
Scara 1:500				Nr.pl. 3/6	
SEF PROIECT: ing.ERMESZ Rudolf					
PROIECTAT: ing.ERMESZ Rudolf					
DESENAT: th. FOCE Melinda					
Data: 2018					

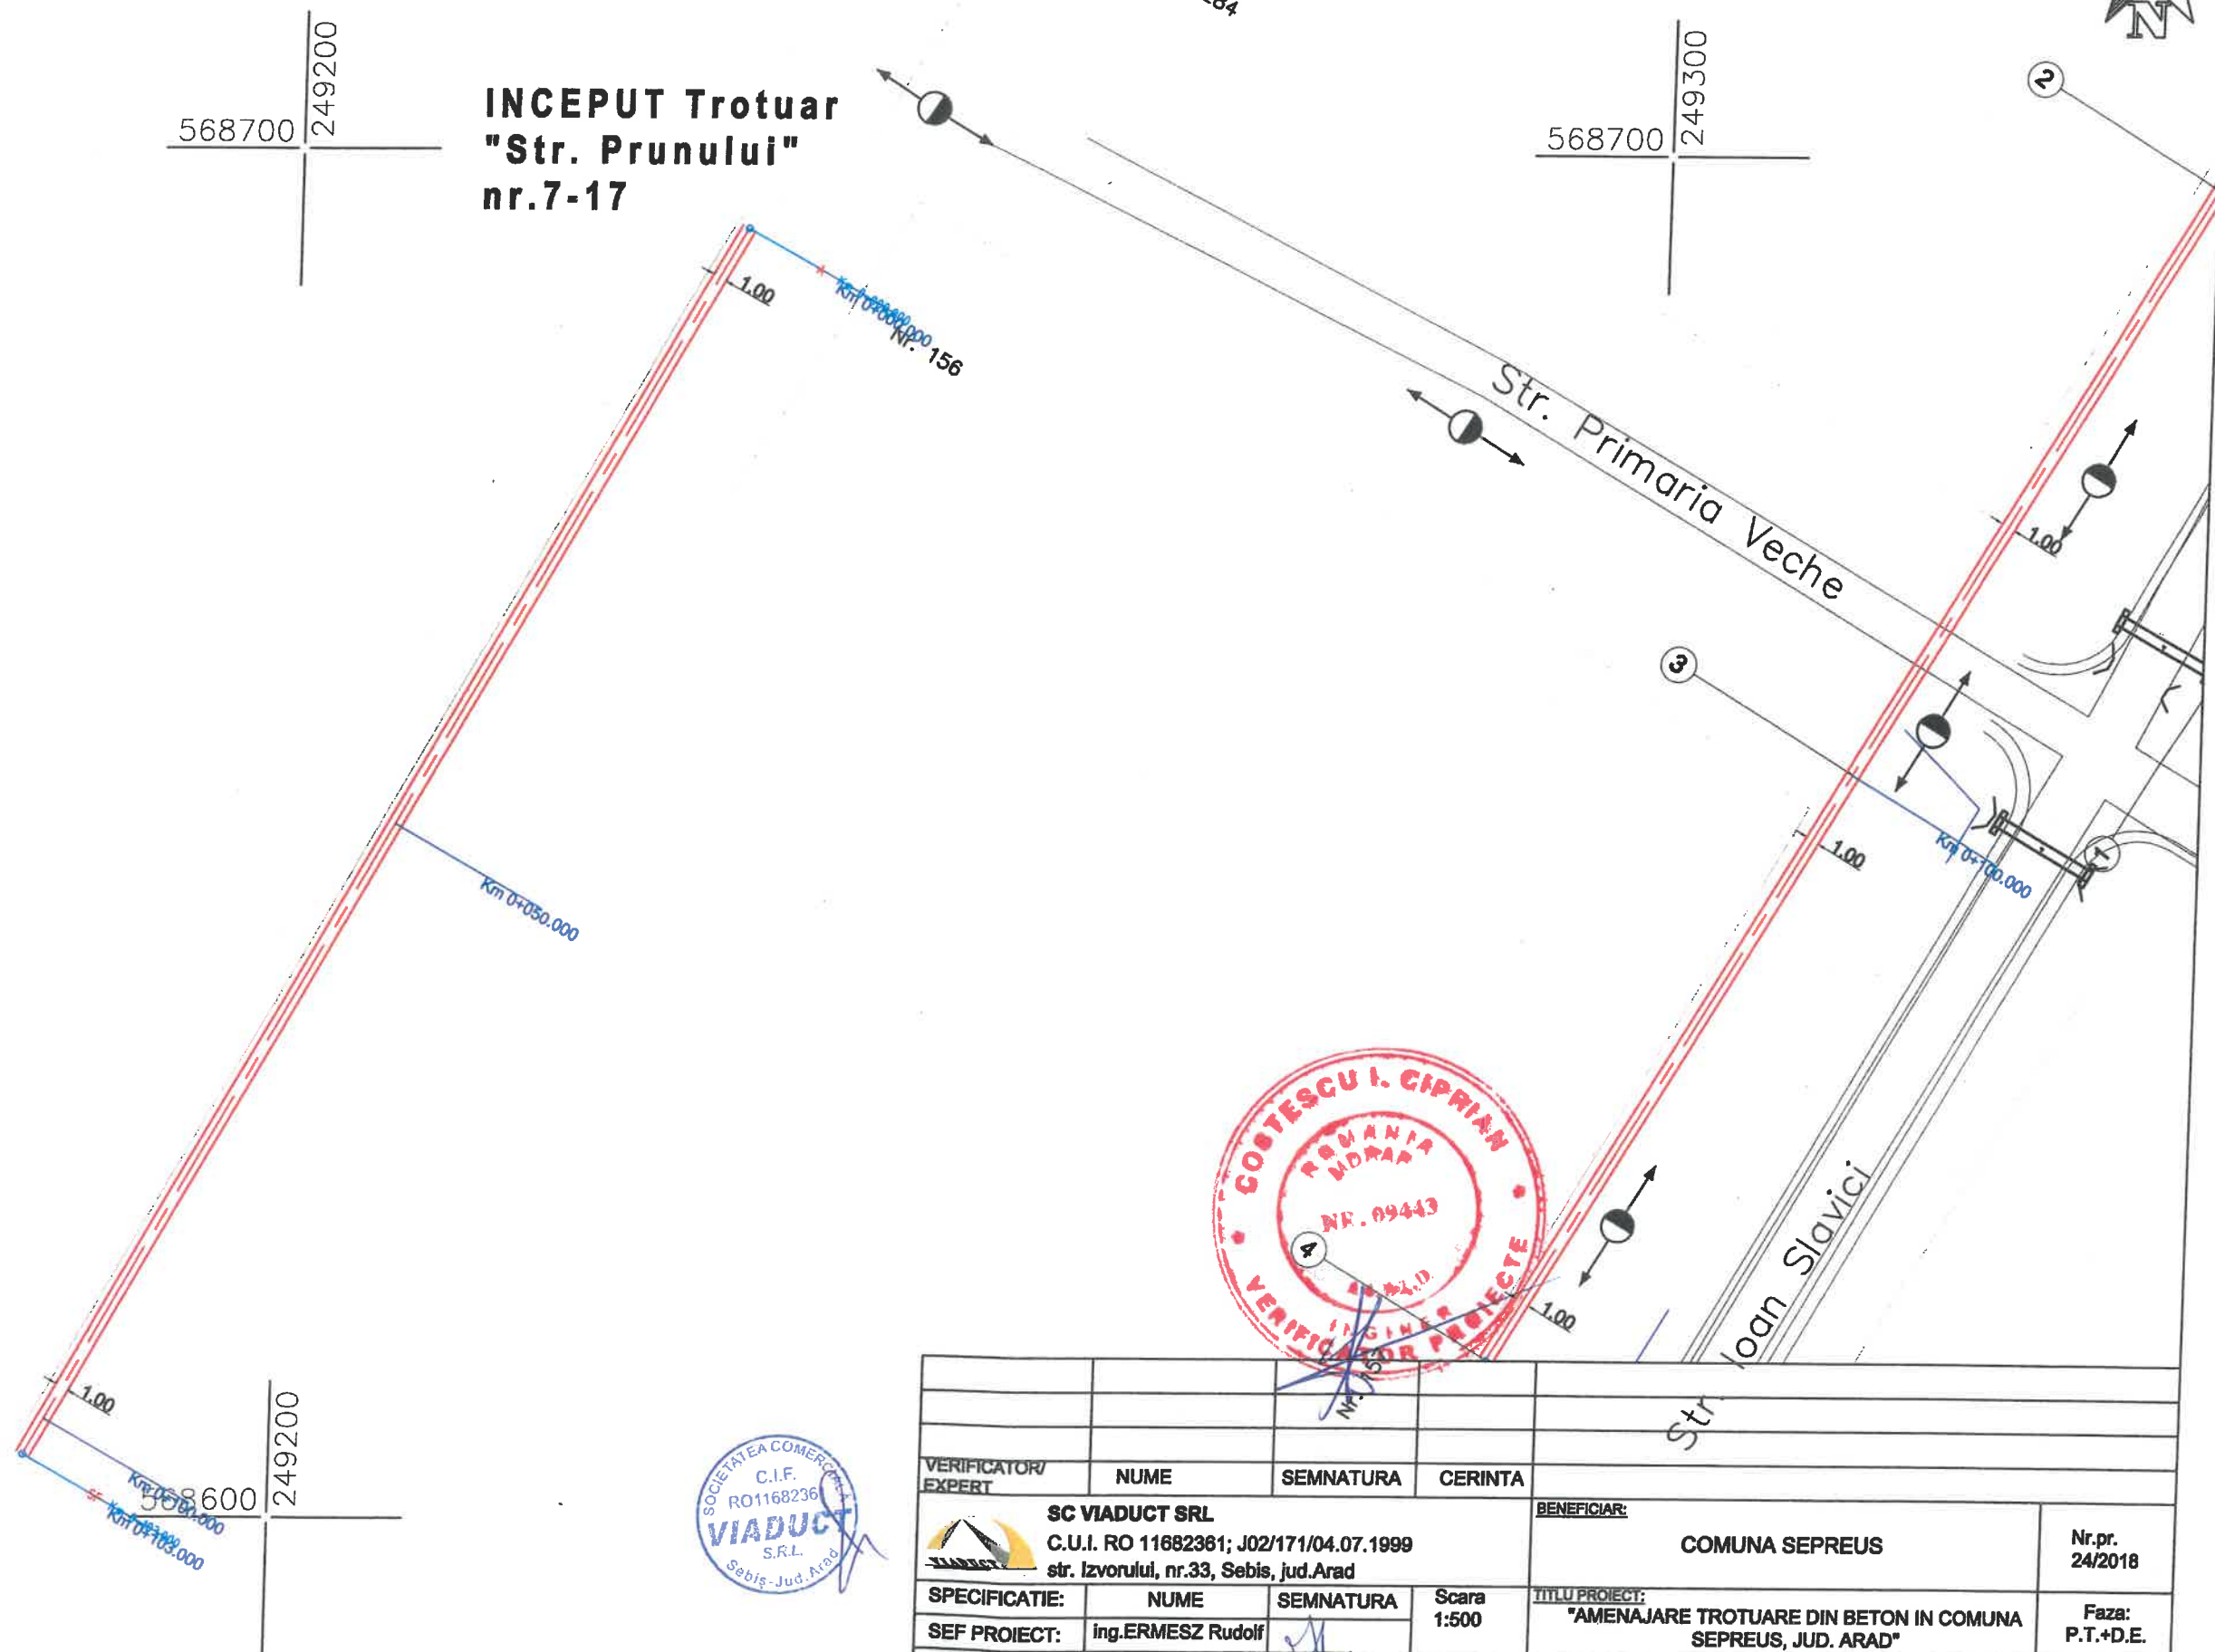

VERIFICATOR/ EXPERT	NUME	SEMNATURA	CERINTA		
SC VIADUCT SRL C.U.I. RO 11682361; J02/171/04.07.1999 str. Izvorului, nr.33, Sebis, jud.Arad				BENEFICIAR:	Nr.pr.
				COMUNA SEPREUS	24/2018
SPECIFICATIE:	NUME	SEMNATURA	Scara	TITLU PROIECT:	Faza:
SEF PROIECT:	ing.ERMESZ Rudolf		1:500	"AMENAJARE TROTUARE DIN BETON IN COMUNA SEPREUS, JUD. ARAD"	P.T.+D.E.
PROIECTAT:	ing.ERMESZ Rudolf		Data:	TITLU PLANSA:	Nr.pl.
DESENAT:	th. FOCE Melinda		2018	PLAN DE SITUATIE Str. Prunului Nr.7-17	3/7

Limita
proprietate

**PROFIL TRANSVERSAL TIP
SITUATIA EXISTENTA**

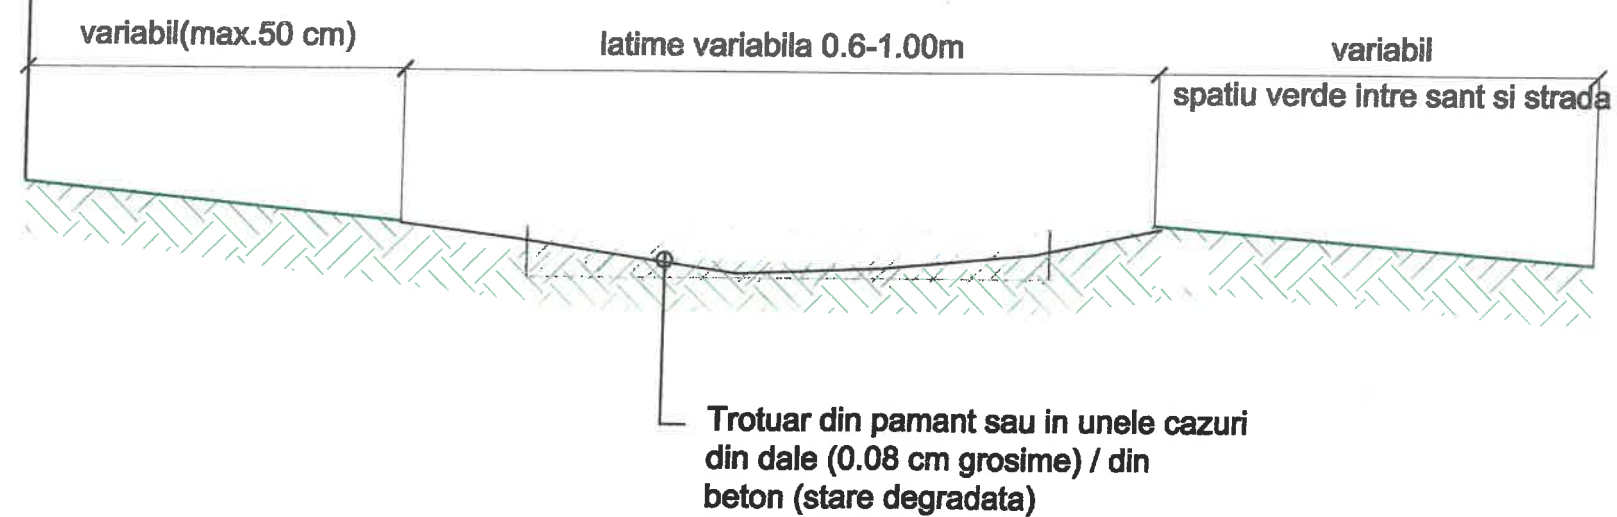

NOTA:


Amplasamentul frontului stradal se afla pe partea stanga sau dreapta, conform situatiei existente.



VERIFICATOR/ EXPERT	NUME	SEMNATURA	CERINTA		
SC VIADUCT SRL C.U.I. RO 11682361; J02/171/04.07.1999 str. Izvorului, nr.33, Sebs, Jud.Arad			<u>BENEFICIAR:</u> COMUNA SEPREUS	Nr.pr. 24/2018	
SPECIFICATIE:	NUME	SEMNATURA	Scara 1:100	<u>TITLU PROIECT:</u> "AMENAJARE TROTUARE DIN BETON IN COMUNA SEPREUS, JUD. ARAD"	Faza: PT+DE
SEF PROIECT:	Ing.ERMESZ Rudolf			<u>TITLU PLANSA:</u> PROFIL TIP SITUATIA EXISTENTA	Nr.pl. 4/1
PROIECTAT:	Ing.ERMESZ Rudolf		Data: 2018		
DESENAT:	th. FOCE Melinda				

Limita
proprietate

PROFIL TRANSVERSAL TIP SITUATIA PROIECTATA

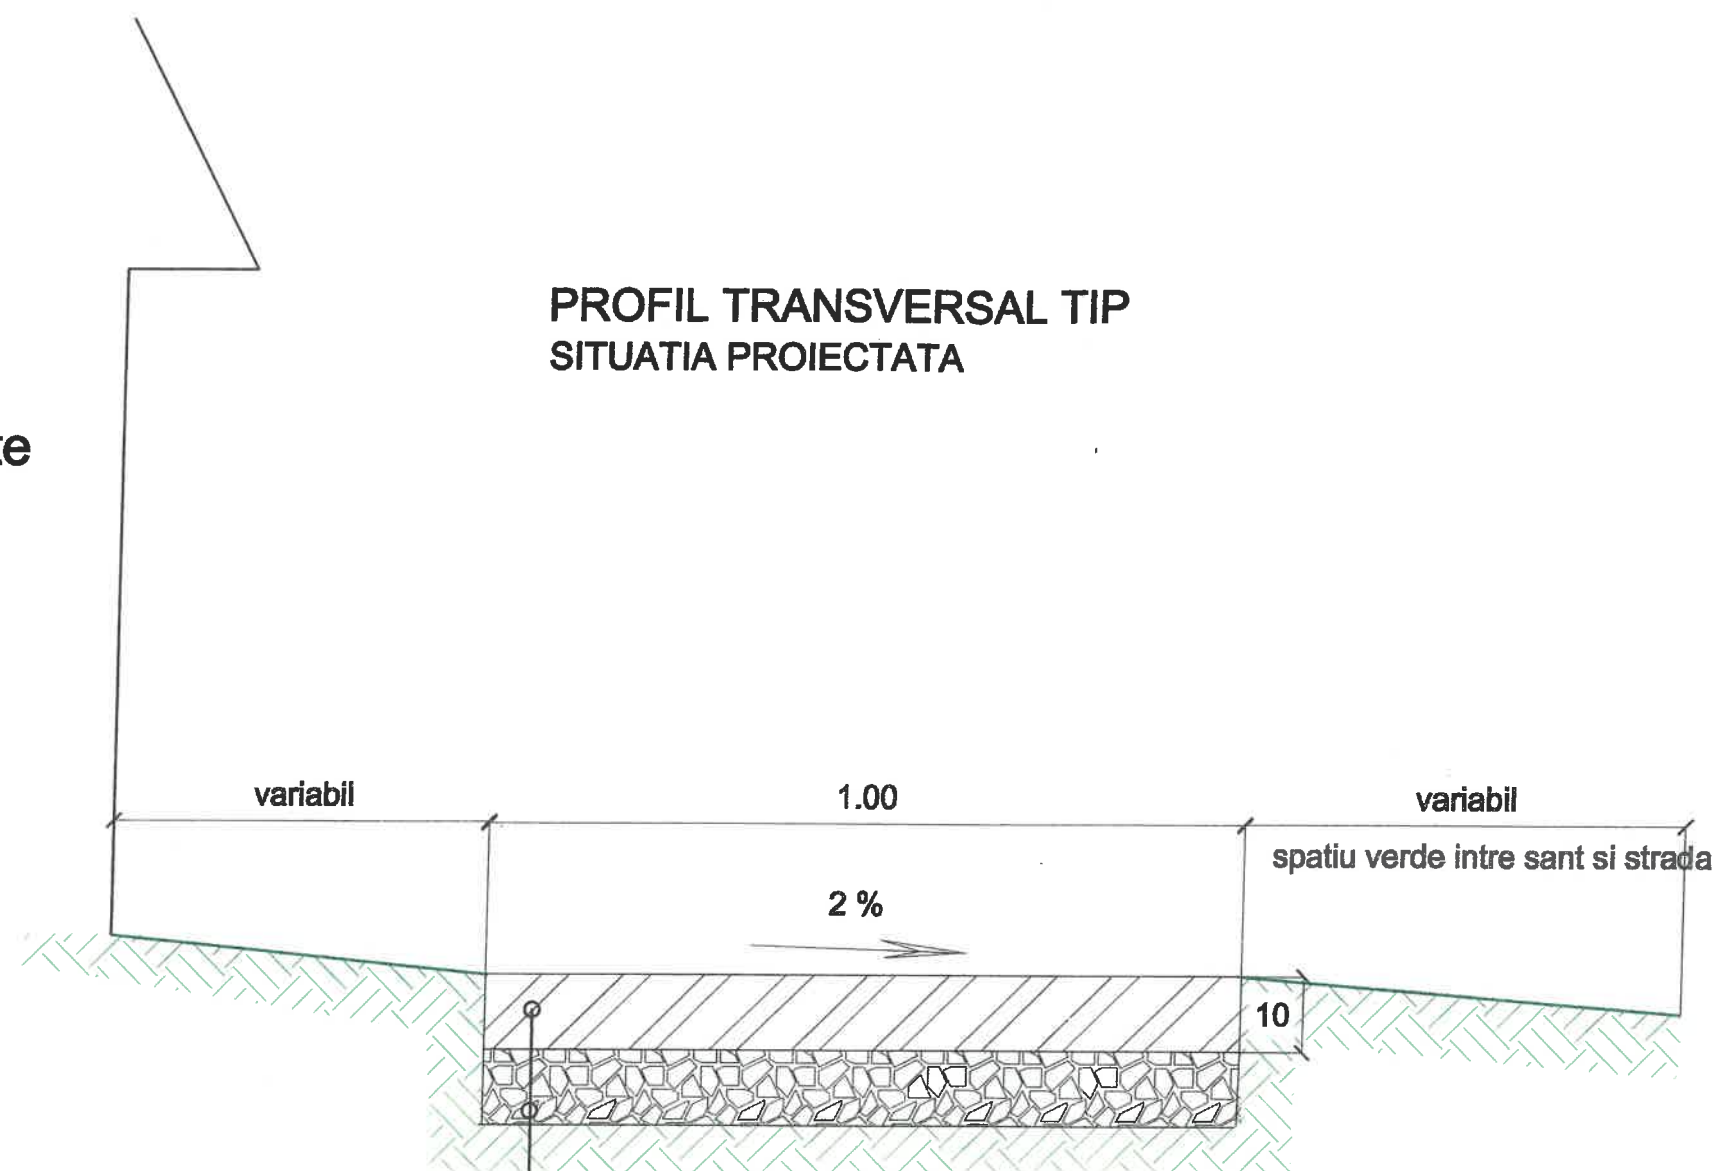

10 cm - Structura rigida din beton de ciment
clasa de rezistenta la compresiune conform
SR EN 206-1 : C25/30

10 cm strat de balast compactat, conform
SR EN 13242



NOTA:

Amplasamentul frontului stradal se
afla pe partea stanga/dreapta, conform
situatiei existente.



VERIFICATOR/ EXPERT	NUME	SEMNATURA	CERINTA	BENEFICIAR:	
SC VIADUCT SRL C.U.I. RO 11682361; J02/171/04.07.1999 str. Izvorului, nr.33, Sebis, Jud. Arad				COMUNA SEPREUS	Nr.pr. 24/2018
SPECIFICATIE:	NUME	SEMNATURA	Scara 1:100	TITLU PROIECT:	Faza:
SEF PROIECT:	ing.ERMESZ Rudolf			"AMENAJARE TROTUARE DIN BETON IN COMUNA SEPREUS, JUD. ARAD"	PT+DE
PROIECTAT:	ing.ERMESZ Rudolf		Data: 2018	TITLU PLANS:	Nr.pl.
DESENAT:	th. FOCE Melinda			PROFIL TIP SITUATIA PROIECTATA	4/2