



PLAN FUNDAȚII

SCARA 1:50

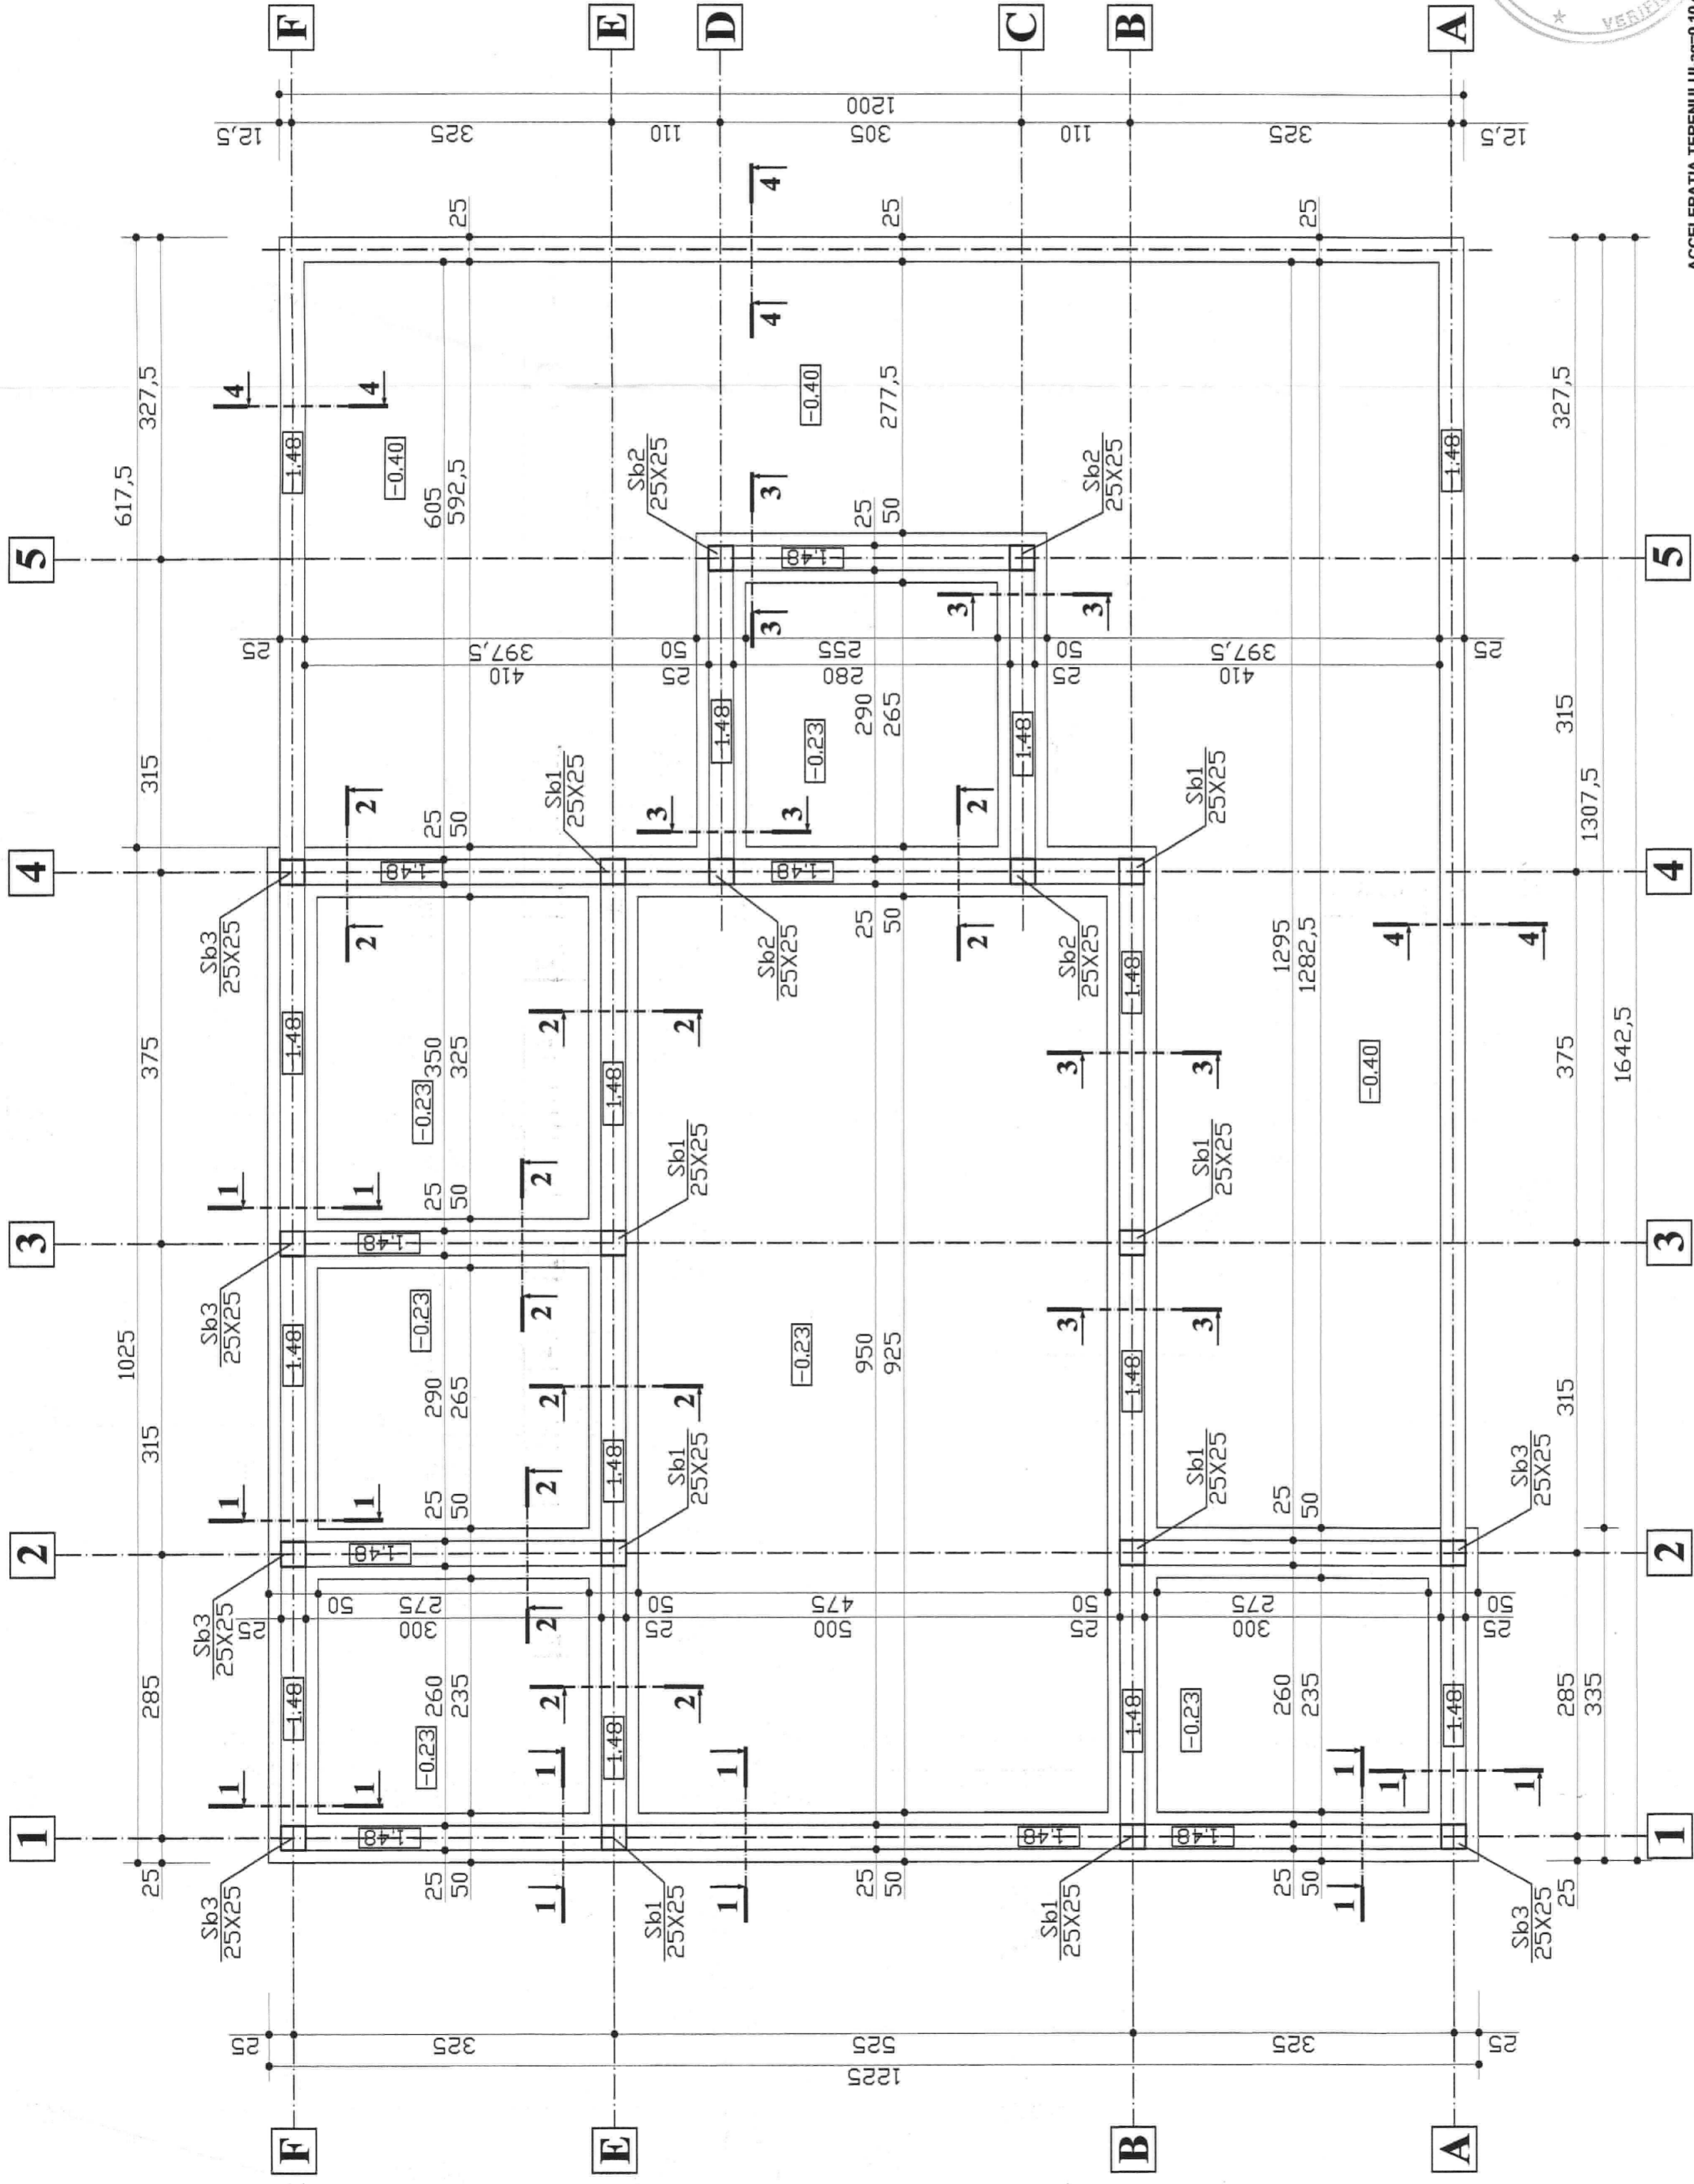

ACCELERATIA TERENULUI-ag=0.10 cm/s²
 PERIOADA DE COLT-Tc=0.7 sec
 C.T.N.=0.48

Clasa de expunere : XC2
 Beton C16/20.C20/25 -CEM IIA-S32.5R-S4-Dmax=32
 Dtel beton DB37 , PC52

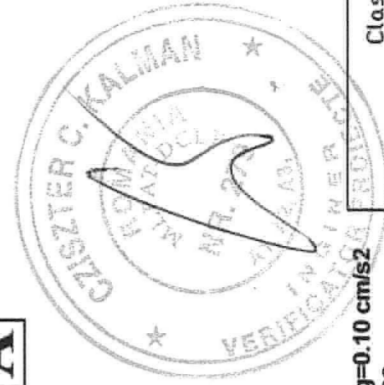

Verificator Expert	Nume CZISZTER KALMAN	Semnatura	Cerinta AI	Inlocuiește planșa nr. Referat / expertiza, nr./data
Specificatie	Nume S.C. "PROCAD-PROIECT" S.R.L.	Semnatura	Beneficiar: COMUNA SEPREUS	
Self proiect	BELIU nr.414/A, jud.Arad.			
Rezistența	J02/1689/2007,CIF 22406612			
Desenat	ing. Jurea Cezar			
	ing. Frațila Aurel			
	ing. Jurea Cezar			
Pr. nr. 12/2017				
Faza P.T. D.T.A.C.				
Planșa nr. RI				