



# PLAN ARMARE CENTURI COTA +6.47

SCARA 1:50

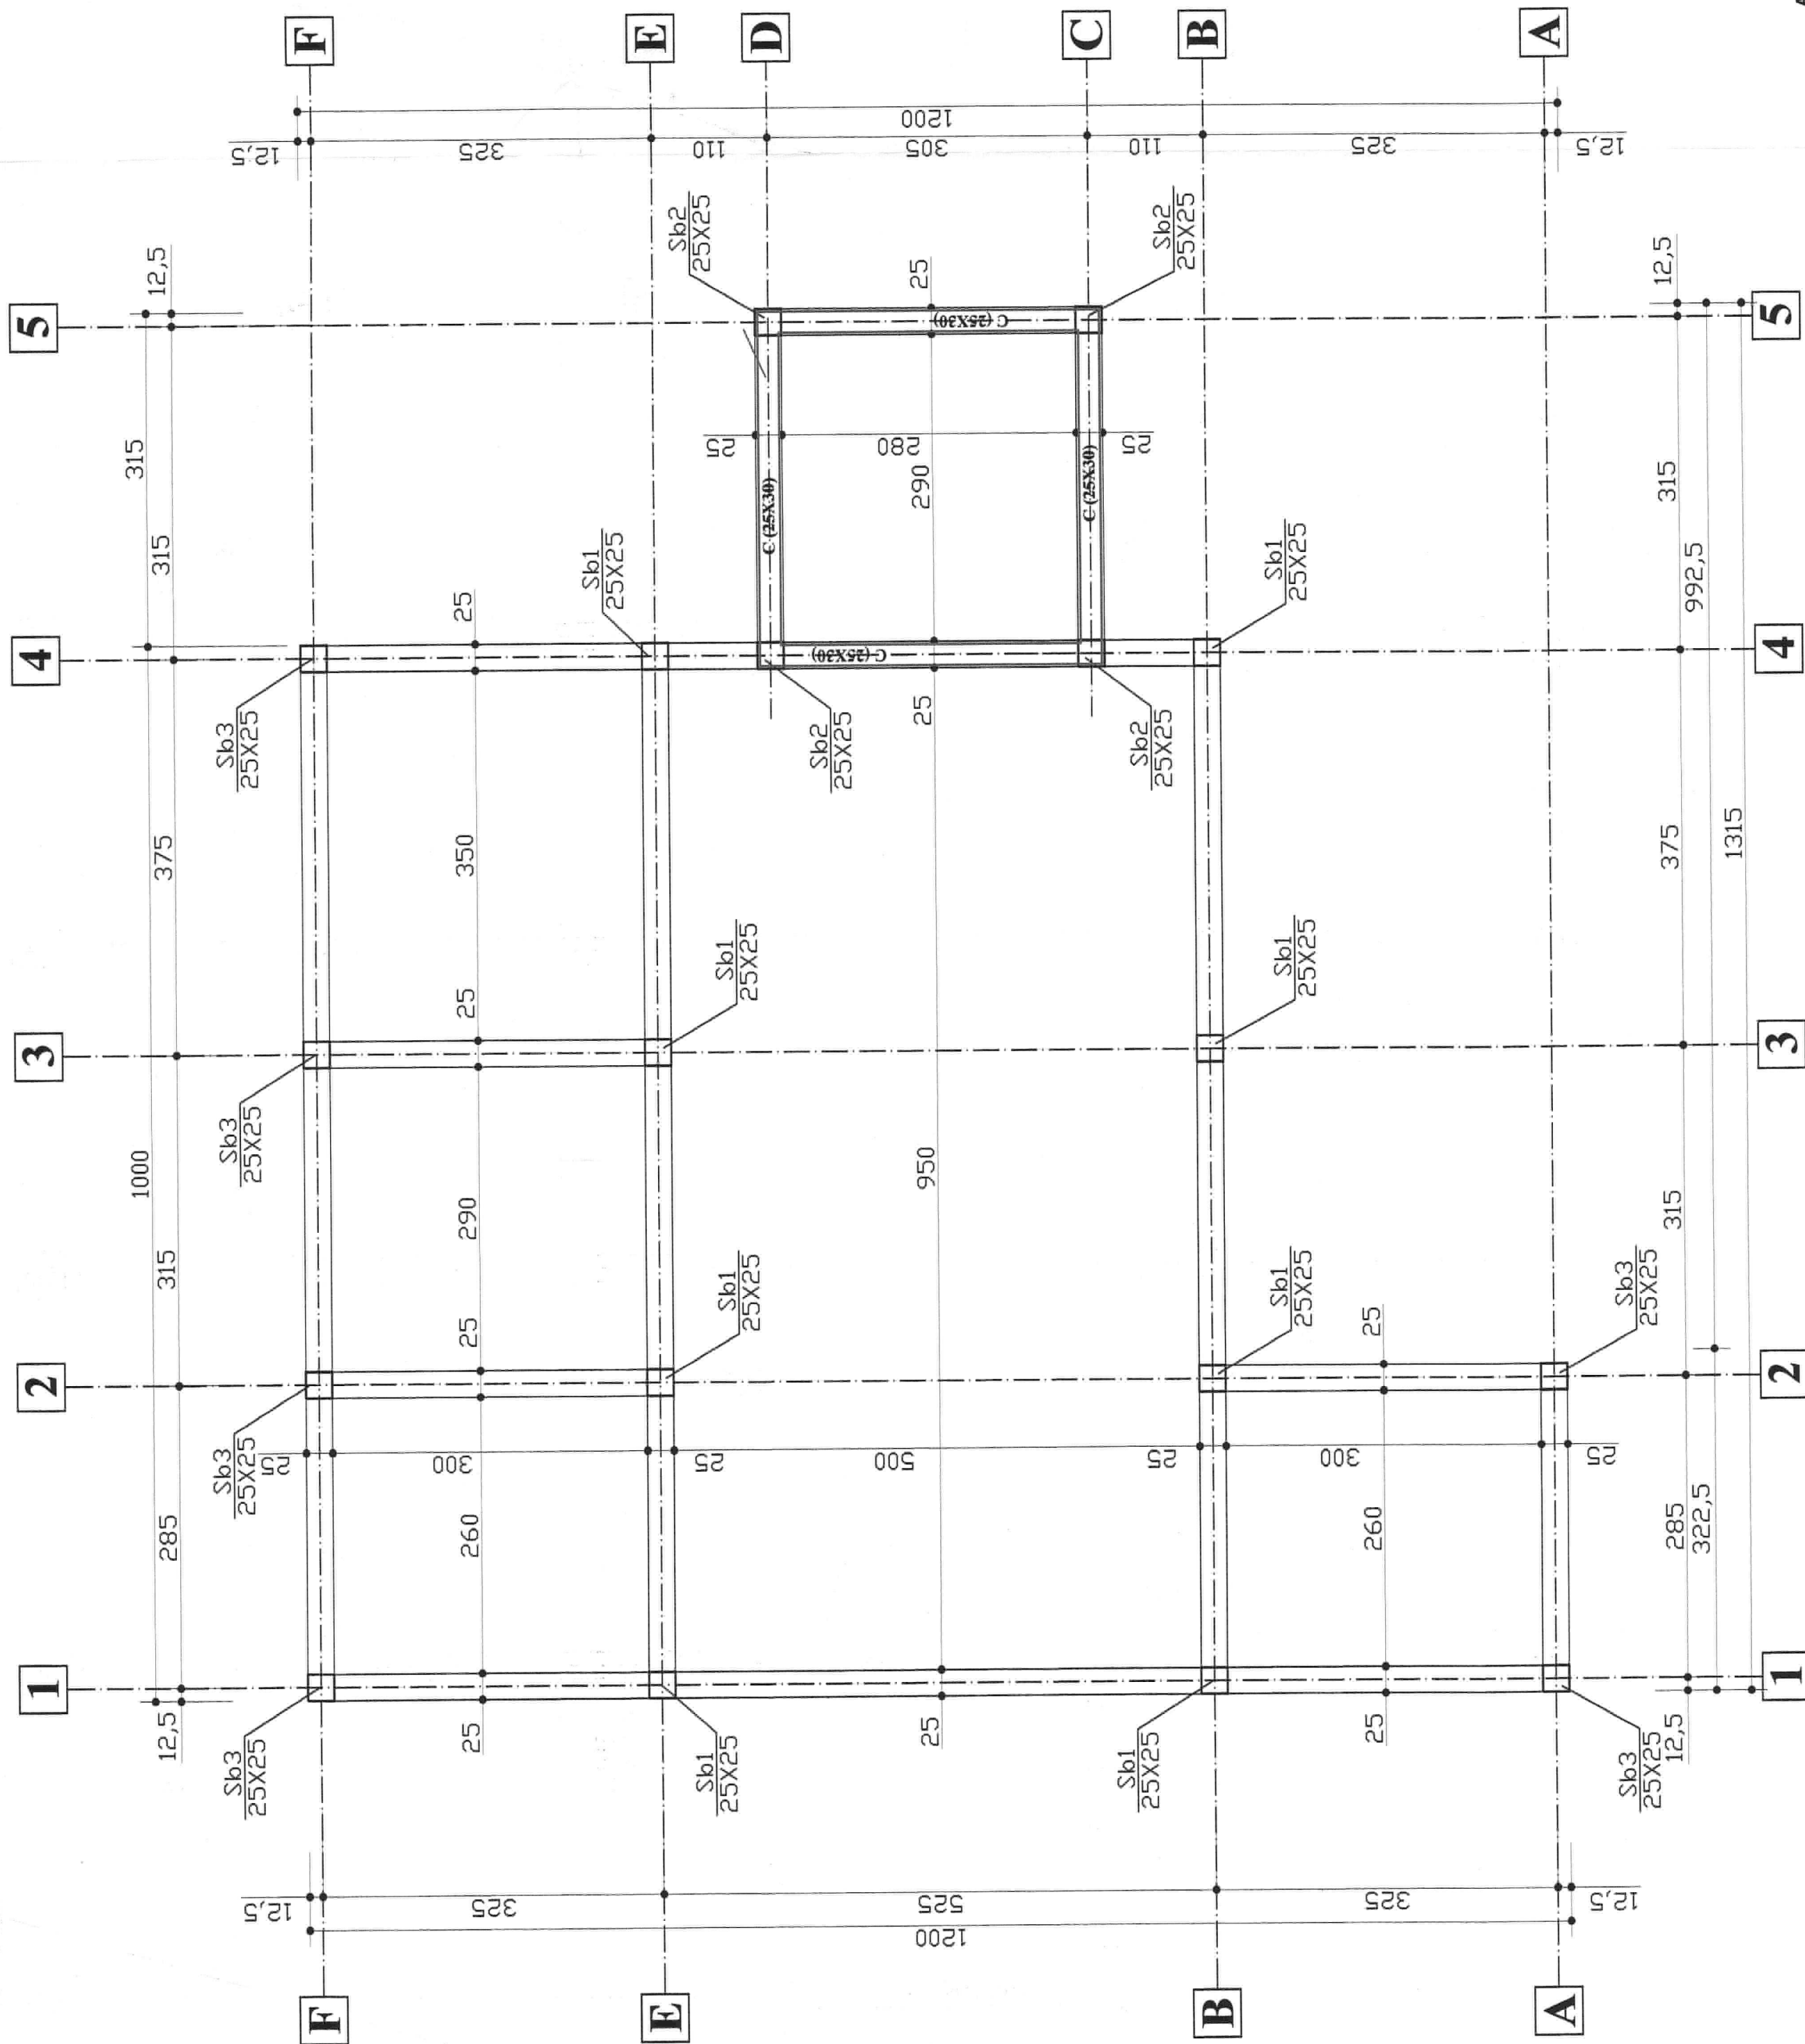

ARMARE CENTURI L=13.40m  
scara 1:20

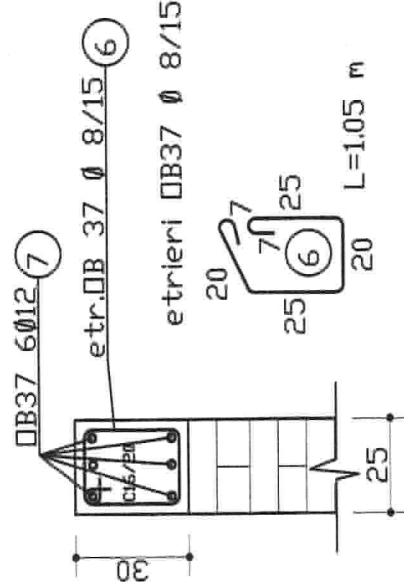

Nota: Notațiile longitudinale se vor termina cu clocuri semicirculare de 10 cm

ACCELERATIA TERENULUI- $a_g=0.10$  cm/s<sup>2</sup>  
PERIOADA DE COLT- $t_c=0.7$  sec

Clasa de expunere : XC2  
Beton C16/20 -CEM IIA-S32.5R-S4-Dmax=32  
Otel beton DB37 , PCS2

Verificator Expert	Nume CSIZTER KALMAN	Semnatura	Cernita AI	Inlocuiesc planul nr. Referință / expertiza, nr / data
Specificatie	Nume S.C. "PROCAD-PROIECT" S.R.L. BELIU nr.414/A, jud. Arad, J02/1689/2007, CIF 22406612	Semnatura	Beneficiar COMUNA SEPREUS	Pr. nr. 12/2017
Sef proiect	Nume ing. Jurea Cezar	Scara 1:50 1:20	Titlul proiect CONSTRUIRE CASA MORTUARA cimitirul comunei SEPREUS, F.N. jud. ARAD	Pa D.T.A.C.
Revizienta	ing. Frăbăla Aurel	Data 2017	Titlul plan PLAN ARMARE CENTURI COTA +6.47	Plan nr. R7
Desenat	ing. Jurea Cezar			

C.T.N.=-0.48