


# PLAN ȘARPANTĂ

## SCARA 1:50

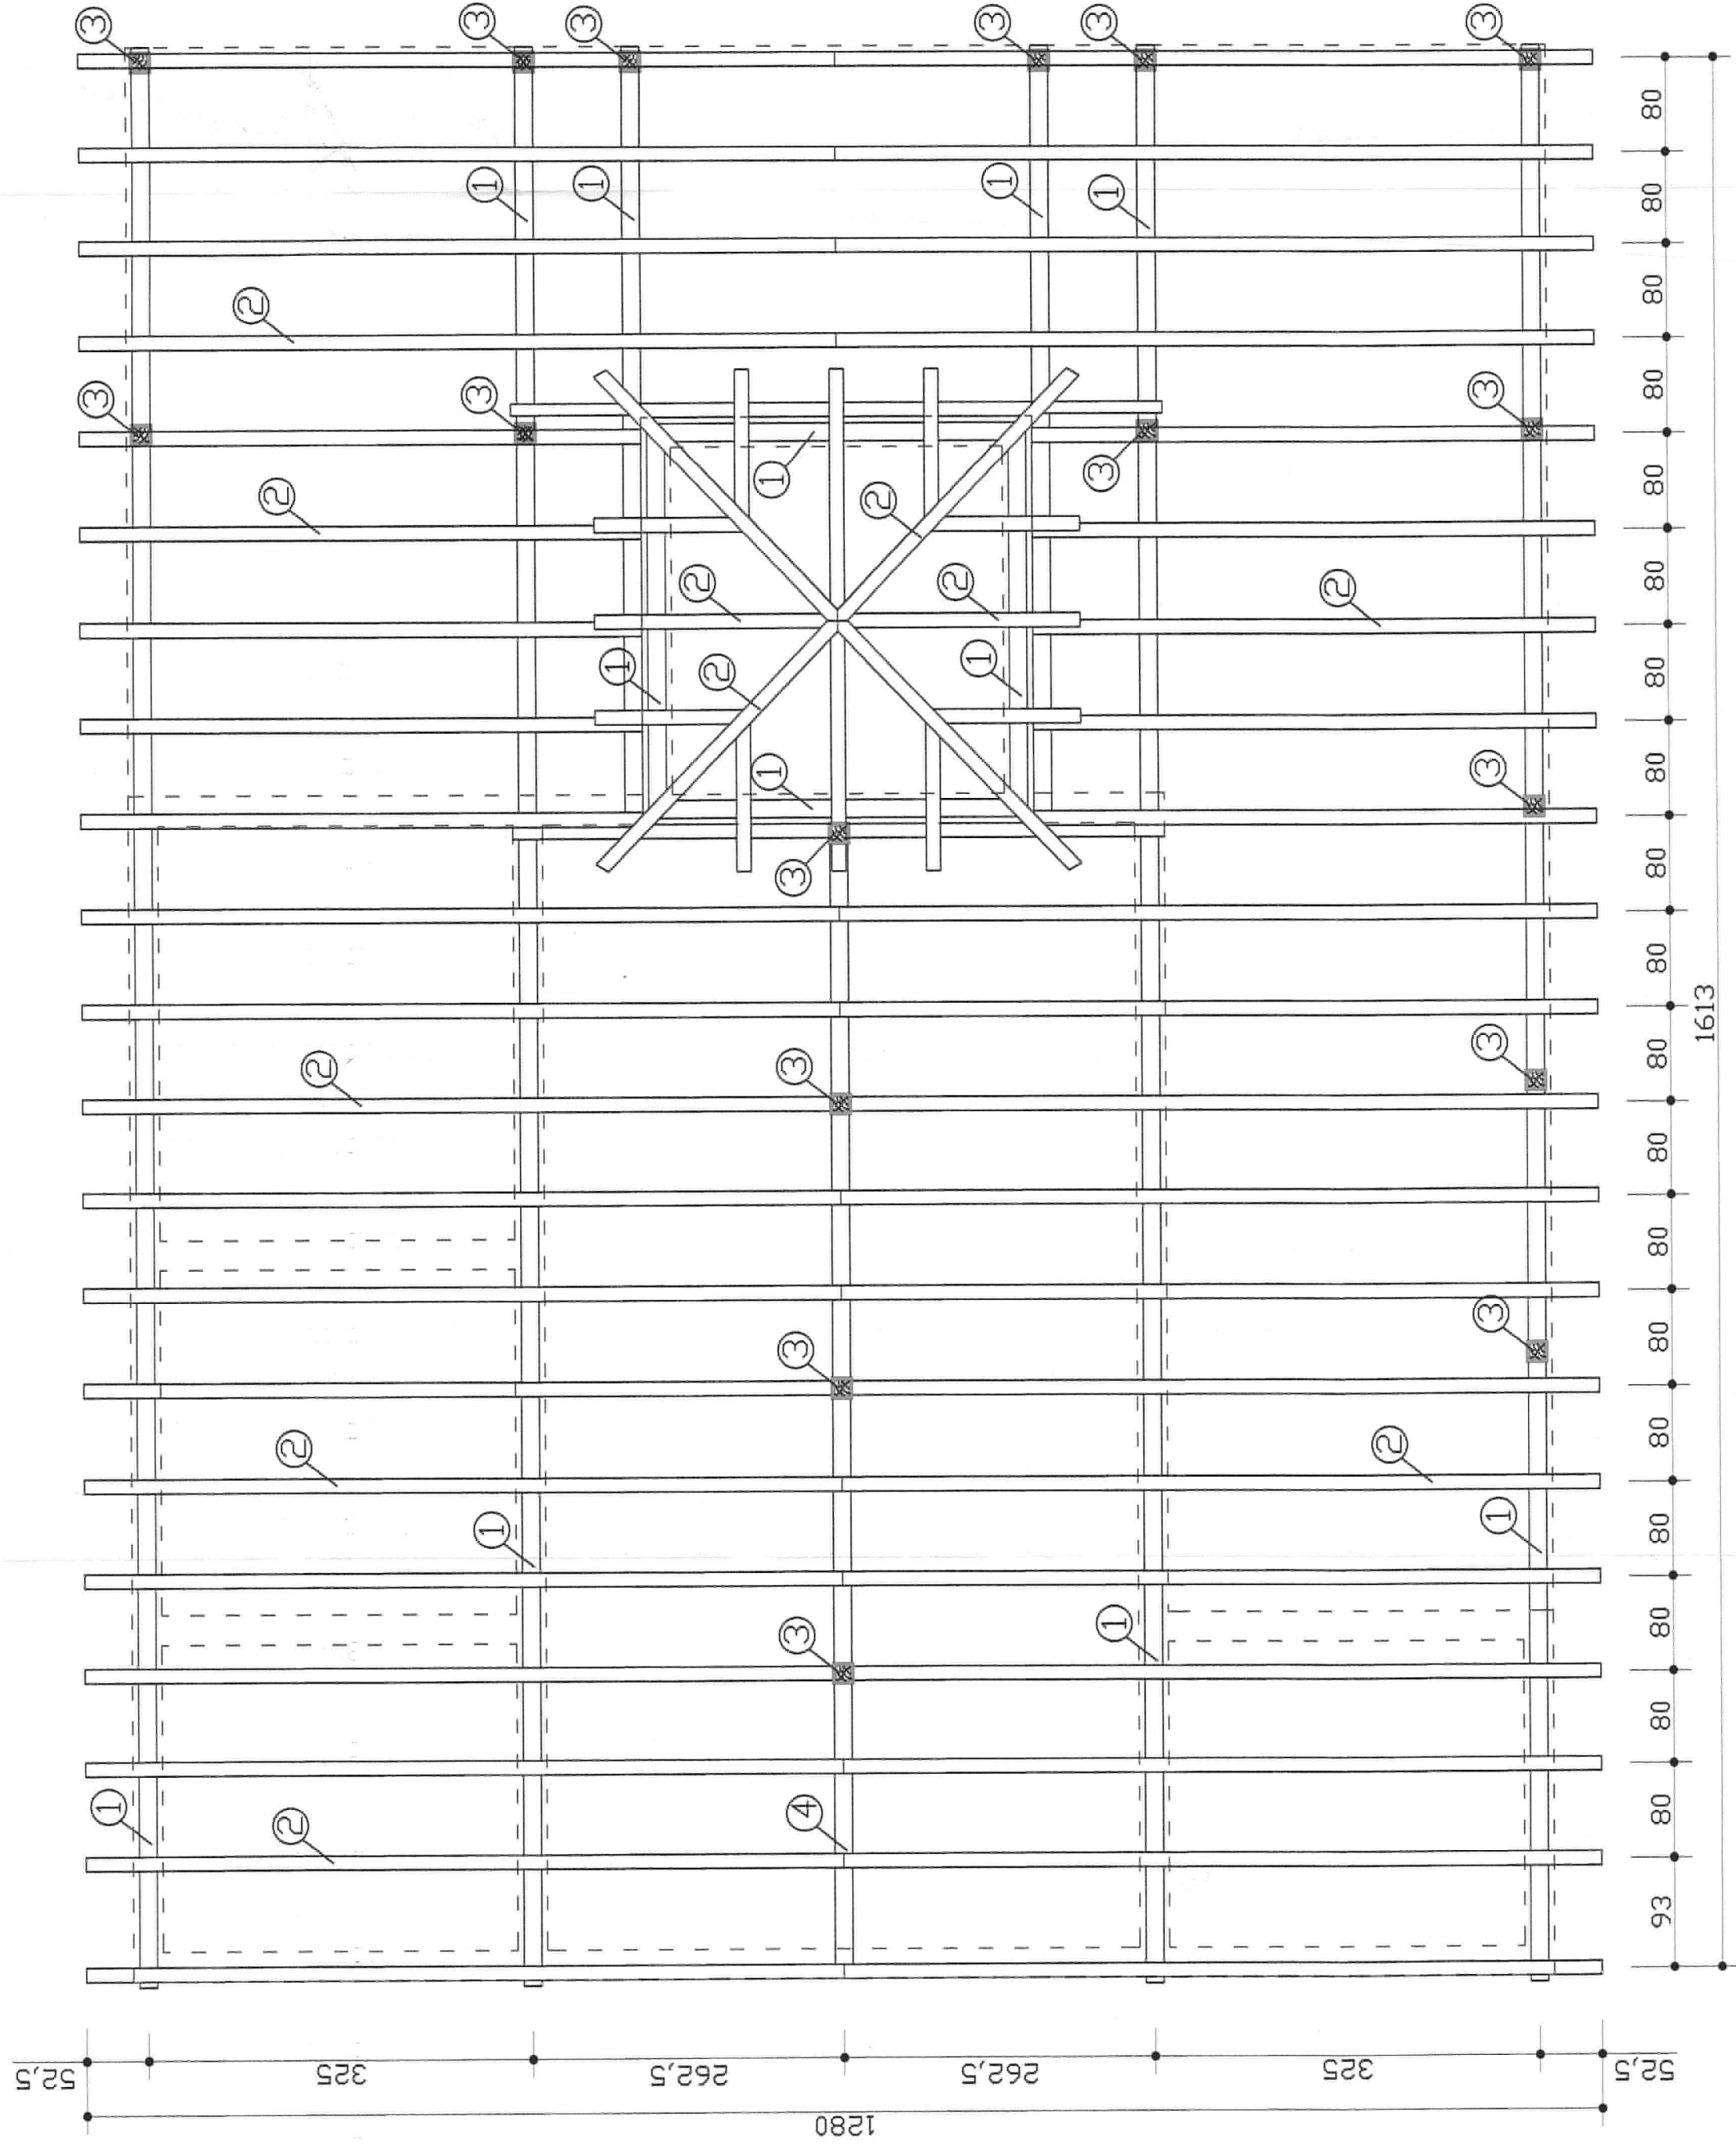

- Legenda:
- 1 -cosoroaba 15x15
  - 2 -caprior 12x12
  - 3 -pop 15x15
  - 4 -pana 15x15



Nota:-sarpanța se va construi din lemn de rasinoase ignifugat  
 -astereala din zona terasei se va realiza din tambriuri de rasinoase ignifugat si lacuit in 2 straturi

Intocmeste planșa nr.	Cerinta	Beneficiar	Pr. nr.
Referat / expertiza, nr./ data	AJ	COMUNA SEPREUS	12/2017
Verificator	Semnatura	Titlul proiect	Faza
Expert	Cezar Calman	CONSTRUIRE CASĂ MORTUARĂ	P.T.
	S.C. "PROCAD-PROIECT" S.R.L.	amplasamentului comunei SEPREUS.F.N., jud. ARAD	D.T.A.C.
	BELIU nr.414/A, jud. Arad.		Planșa nr.:
	J02/1689/2007, CIF: 22406612		R8
Specificatie	Semnatura	Scara:	
	Ing. Jurea Cezar	1:50	
Sef proiect		Data:	
Revisiunea	Ing. Frântuș Aurel	2017	
Desenat	Ing. Jurea Cezar		